



FLOOR PLAN

SCALE: 1/8" = 1'-0"

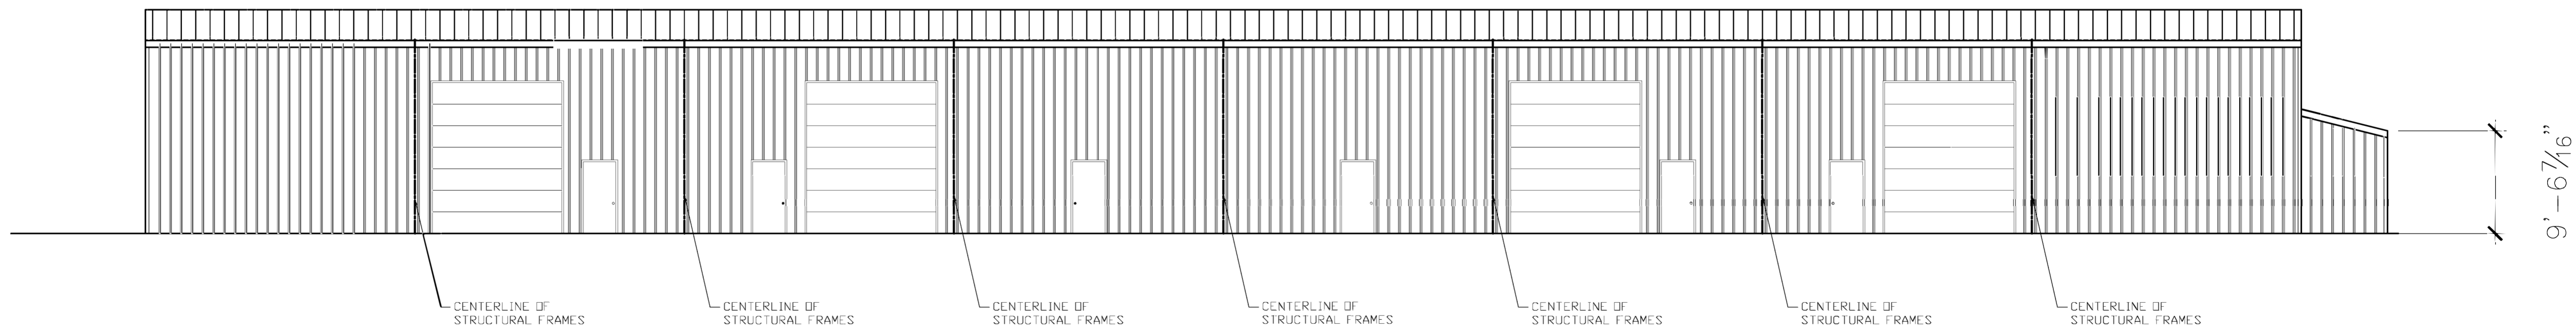

FRONT ELEVATION

SCALE: 1/8" = 1'-0"

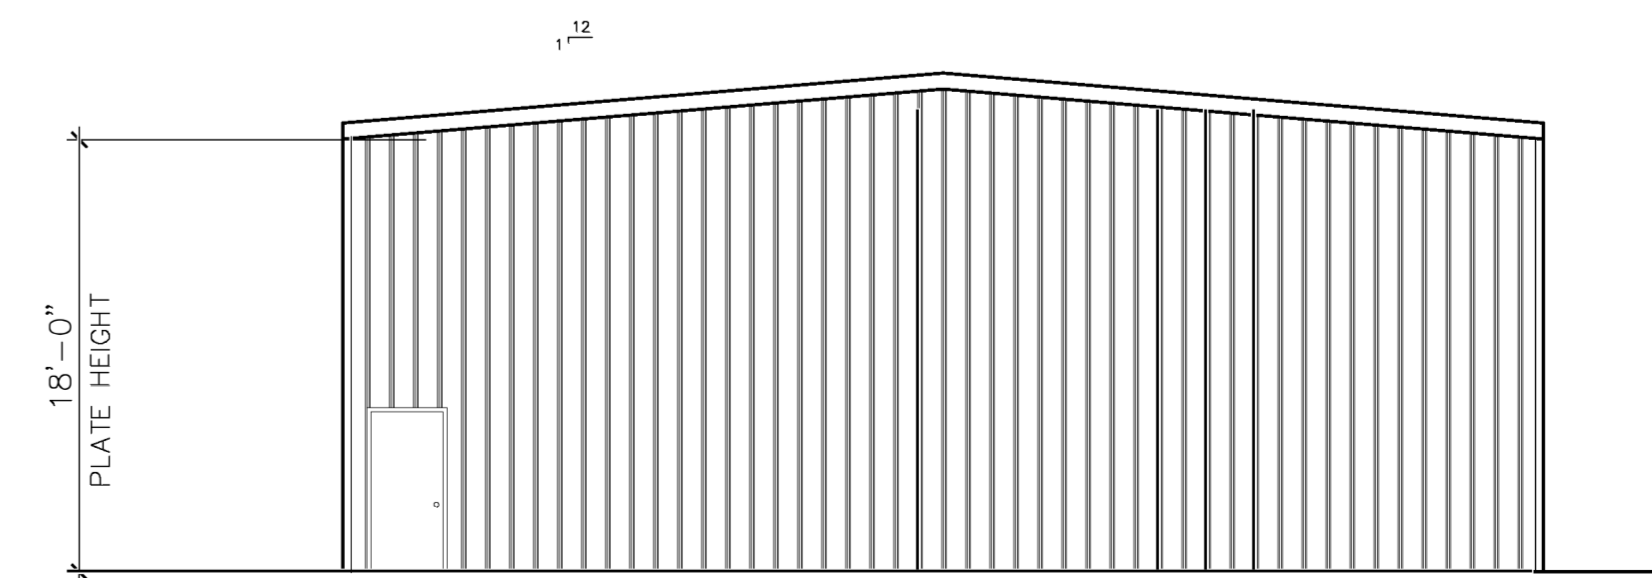

RIGHT/LEFT ELEVATION

SCALE: 1/8" = 1'-0"