





PLANO DE SITUACION

ESCALA 1:25.000

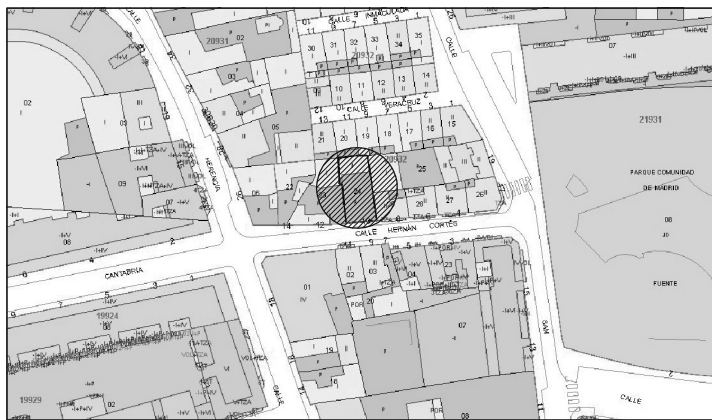

PLANO DE UBICACION

ESCALA 1:1.000

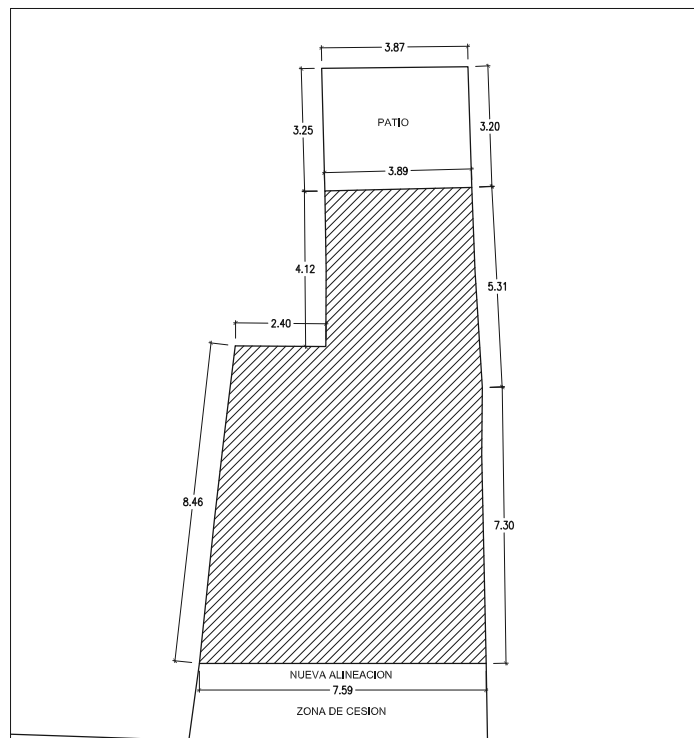

ALINEACION EXISTENTE

ALINEACION EXISTENTE

CALLE HERNAN CORTES

PLANO DE DELIMITACION DE ACTUACION Y ENTORNO

ESCALA 1:100


Promotor:
Bravaria Trade S.L
B-88417712

Arquitectos:
Jaime Castellote del Olmo - Col COAM 21.526
Luis Castellote del Olmo - Col COAM 3.753

PROYECTO BÁSICO MODIFICADO DE EDIFICIO
PARA 4 VIVIENDAS EN LA CALLE HERNAN CORTES nº 10
VALDEMORO, MADRID.


SITUACION - UBICACION - DELIMITACION

PLANO Nº: 0 ESCALA: S/E Madrid, Mayo de 2025

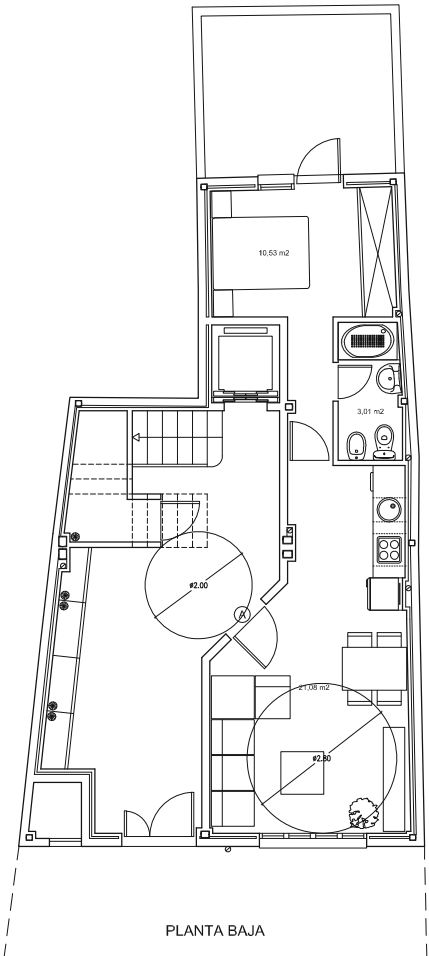

PLANTA BAJA

Total Superficie útil
Vivienda A
34,62 m²

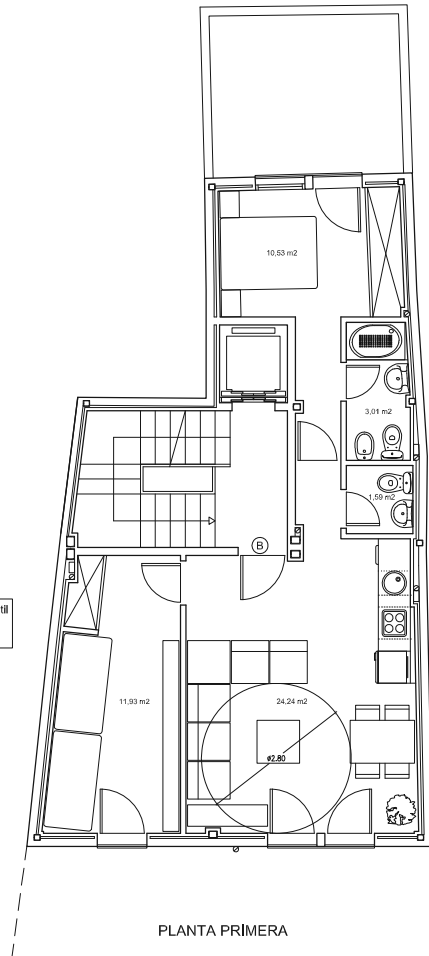

PLANTA PRIMERA

Total Superficie útil
Vivienda B
51,30 m²


Promotor:
Bravaria Trade S.L
B-88417712

Arquitectos:
Jaime Castellote del Olmo - Col COAM 21.526
Luis Castellote del Olmo - Col COAM 3.753


PROYECTO BÁSICO MODIFICADO DE EDIFICIO
PARA 4 VIVIENDAS EN LA CALLE HERNAN CORTES nº 10
VALDEMORO, MADRID.

DISTRIBUCION - PLANTAS BAJA Y PRIMERA

PLANO Nº: 1 ESCALA: 1:50 Madrid, Mayo de 2025

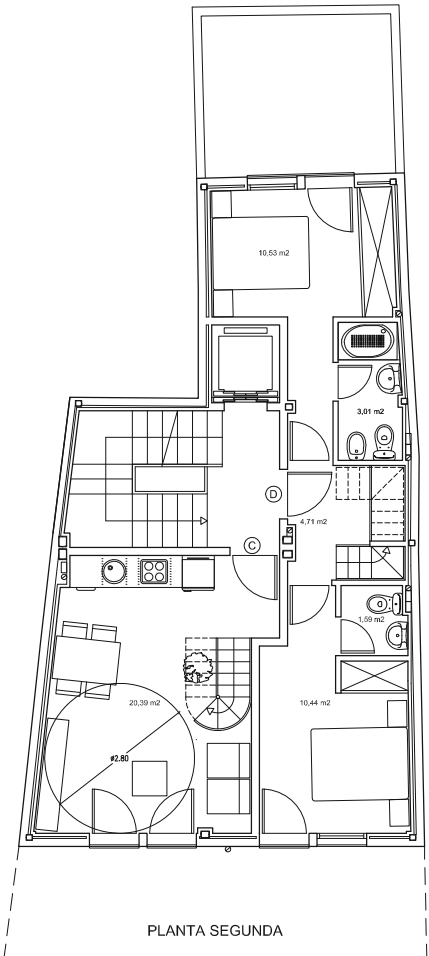

Total Superficie útil
Vivienda C
40,59 m²

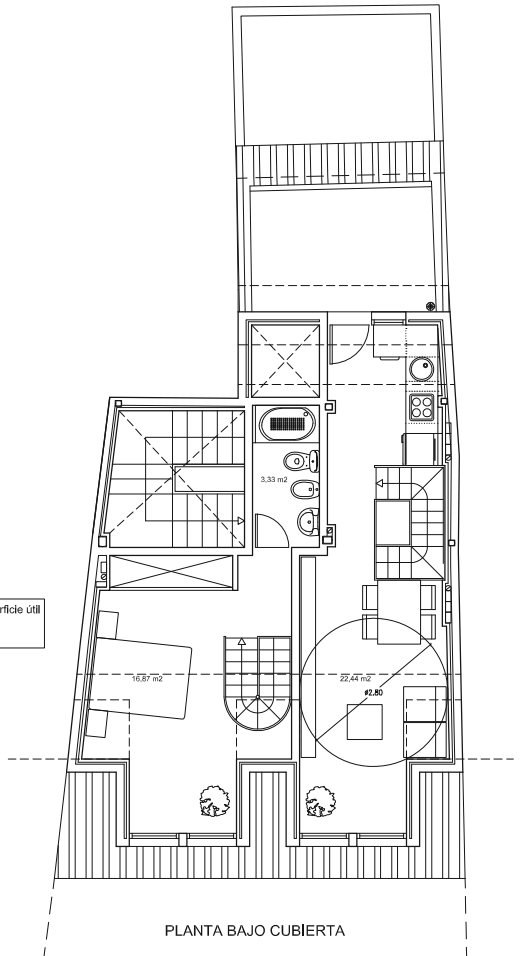

Total Superficie útil
Vivienda D
52,75 m²


Promotor:
Bravaria Trade S.L
B-88417712

Arquitectos:
Jaime Castellote del Olmo - Col COAM 21.526
Luis Castellote del Olmo - Col COAM 3.753


PROYECTO BÁSICO MODIFICADO DE EDIFICIO
PARA 4 VIVIENDAS EN LA CALLE HERNAN CORTES nº 10
VALDEMORO, MADRID.

DISTRIBUCION - PLANTAS SEGUNDA Y BAJO CUBIERTA

PLANO Nº: 2 ESCALA: 1:50 Madrid, Mayo de 2025

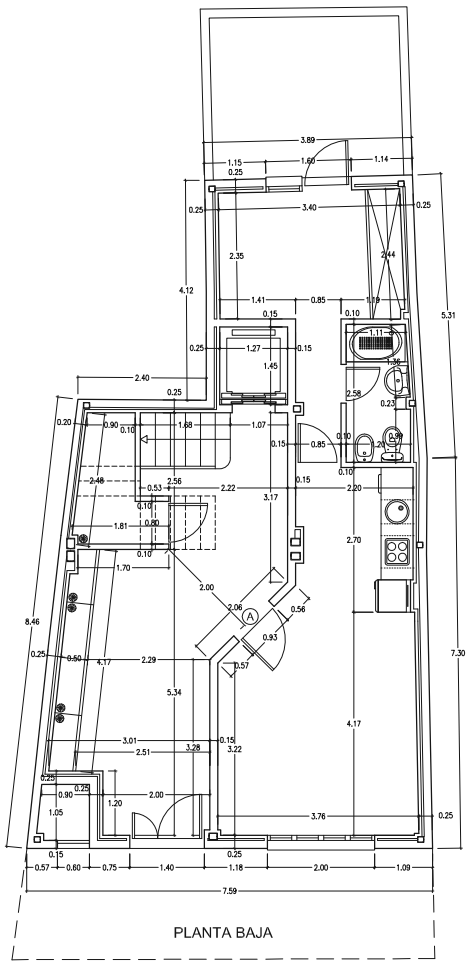

PLANTA BAJA

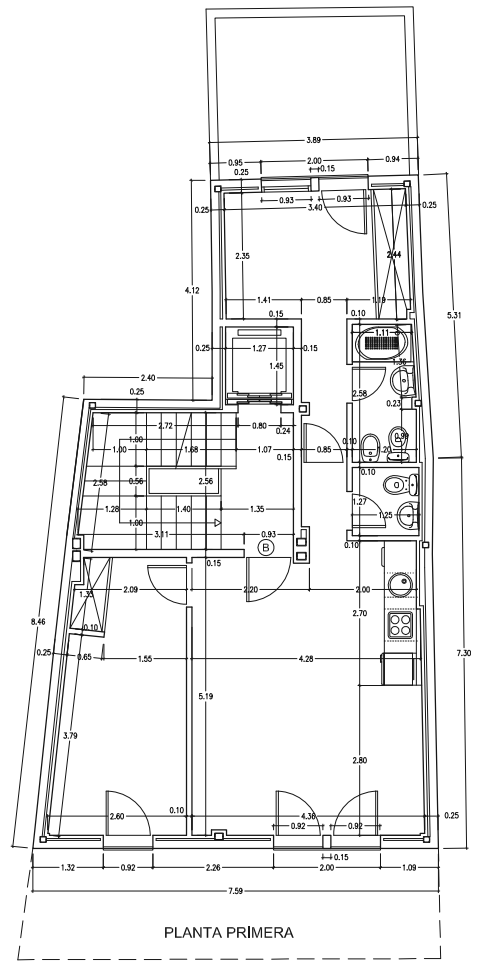

PLANTA PRIMERA

Promotor:
Bravaria Trade S.L.
B-88417712

Arquitectos:
Jaime Castellote del Olmo - Col COAM 21.526
Luis Castellote del Olmo - Col COAM 3.753


PROYECTO BÁSICO MODIFICADO DE EDIFICIO
PARA 4 VIVIENDAS EN LA CALLE HERNAN CORTES nº 10
VALDEMORO, MADRID.

CÓDAS - PLANTAS BAJA Y PRIMERA


PLANO Nº.: 3

ESCALA: 1:50

Madrid, Mayo de 2025

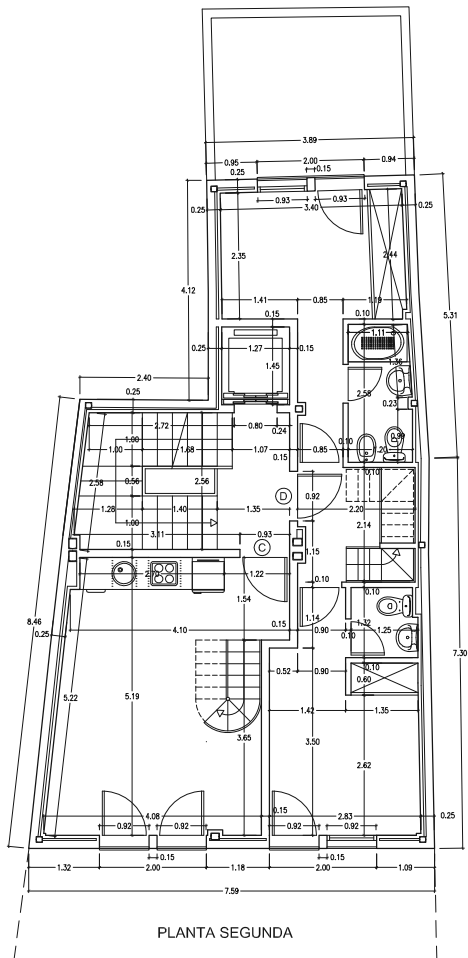

PLANTA SEGUNDA

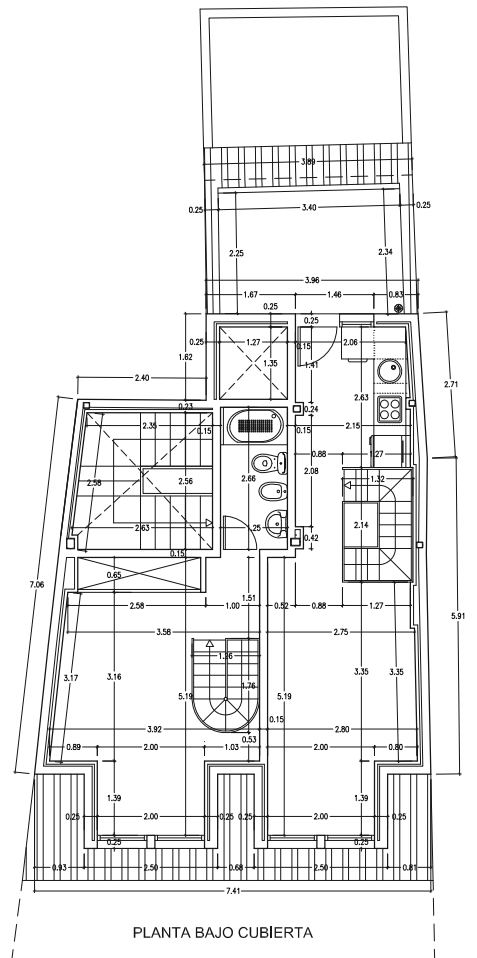

PLANTA BAJO CUBIERTA


Promotor:
Bravaria Trade S.L.
B-88417712

Arquitectos:
Jaime Castellote del Olmo - Col COAM 21.526
Luis Castellote del Olmo - Col COAM 3.753

PROYECTO BÁSICO MODIFICADO DE EDIFICIO
PARA 4 VIVIENDAS EN LA CALLE HERNAN CORTES nº 10
VALDEMORO, MADRID.

COTAS - PLANTAS SEGUNDA Y BAJO CUBIERTA

PLANO Nº: 4 ESCALA: 1:50 Madrid, Mayo de 2025


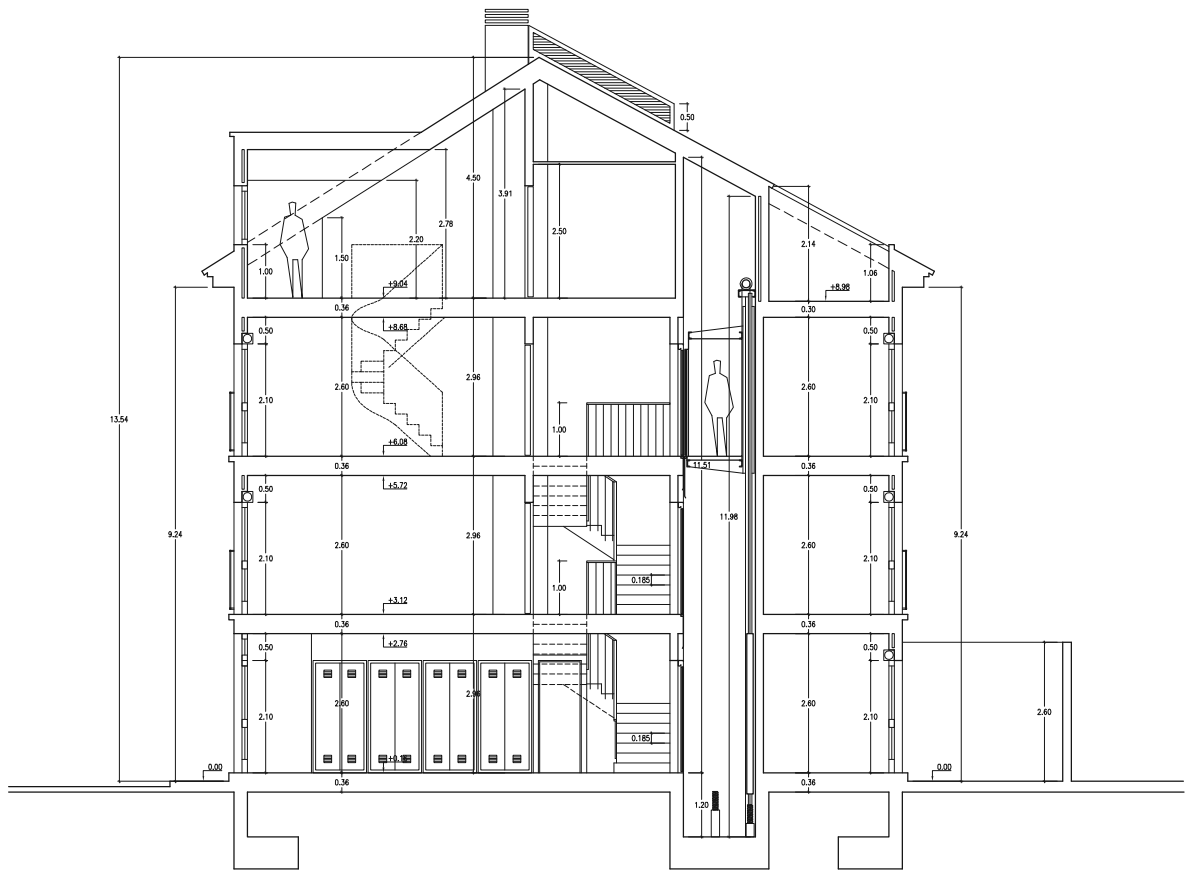


Promotor:
Bravaria Trade S.L.
B-88417712

Arquitectos:
Jaime Castellote del Olmo - Col COAM 21.526
Luis Castellote del Olmo - Col COAM 3.753

PROYECTO BÁSICO MODIFICADO DE EDIFICIO
PARA 4 VIVIENDAS EN LA CALLE HERNAN CORTES nº 10
VALDEMORO, MADRID.

SECCIÓN		
PLANO Nº:	5	ESCALA: 1:50
		Madrid, Mayo de 2025

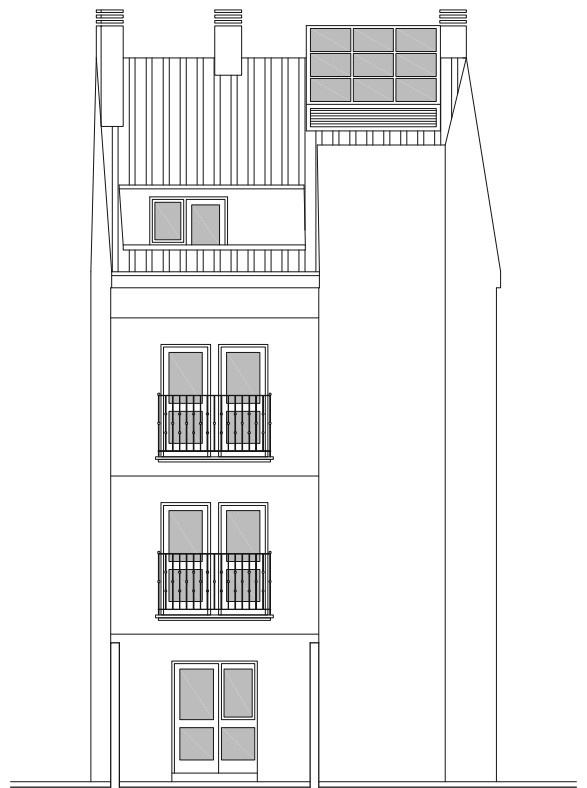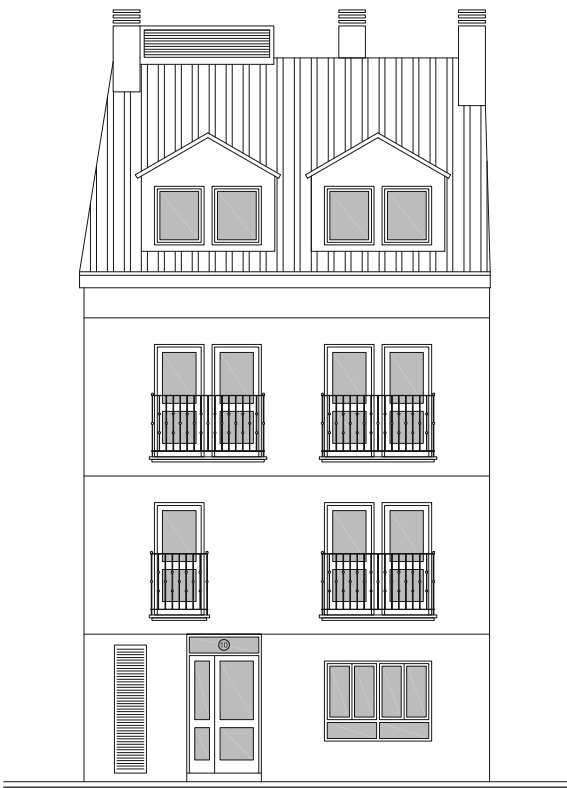

Promotor:
Bravaria Trade S.L.
B-88417712

Arquitectos:
Jaime Castellote del Olmo - Col COAM 21.526
Luis Castellote del Olmo - Col COAM 3.753

PROYECTO BÁSICO MODIFICADO DE EDIFICIO
PARA 4 VIVIENDAS EN LA CALLE HERNAN CORTES nº 10
VALDEMORO, MADRID.

ALZADOS

PLANO Nº: 6

ESCALA: 1:50

Madrid, Mayo de 2025