

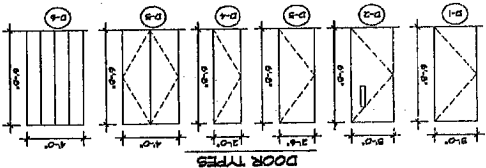
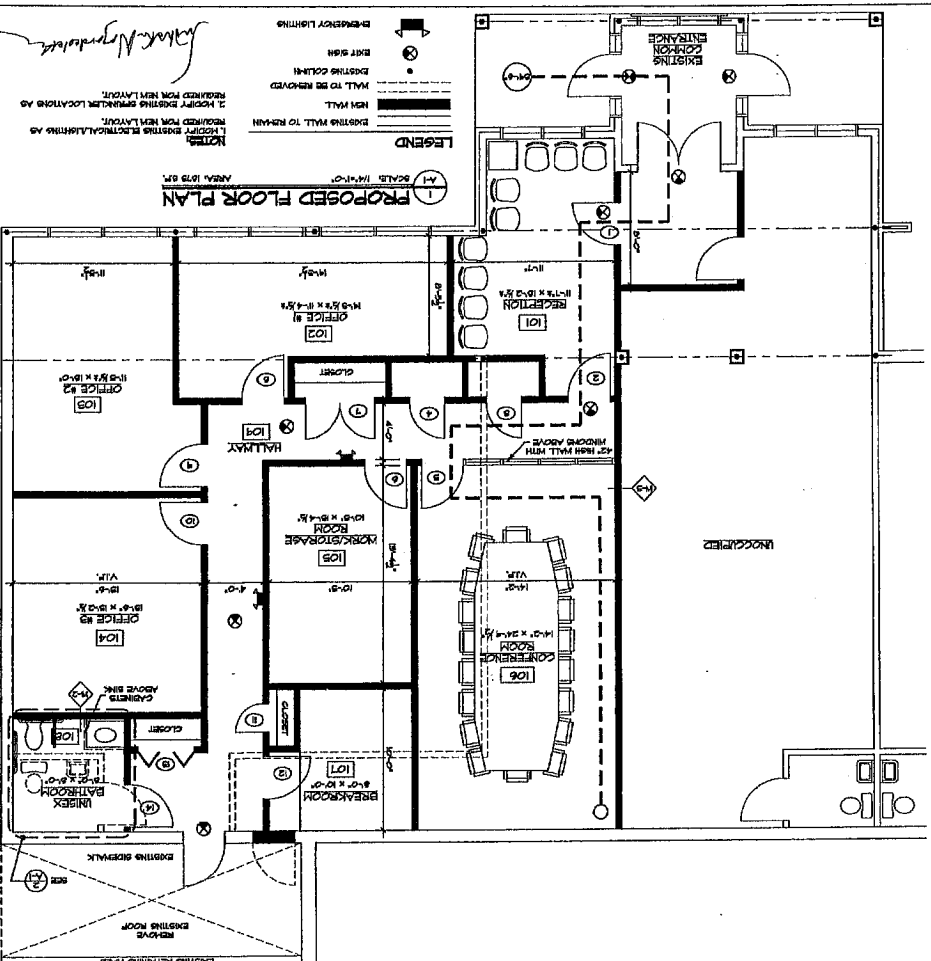
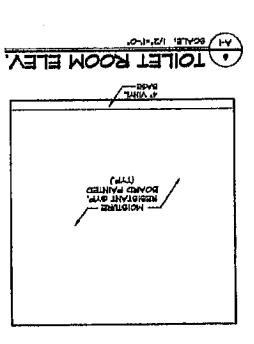
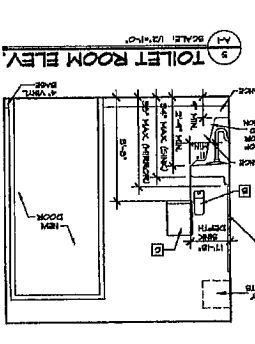
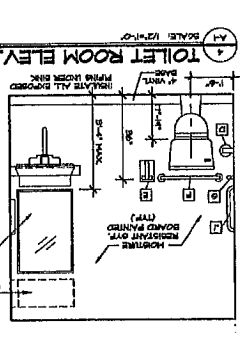


ROOM #	FINISH	WALLS	FLOORS	CEILING	REMARKS
101	RECEPTION	•	•	•	
102	OFFICE M	•	•	•	
103	OFFICE N	•	•	•	
104	OFFICE S	•	•	•	
105	CONFERENCE ROOM	•	•	•	
106	WORK/STORAGE ROOM	•	•	•	
107	RECEPTION	•	•	•	
108	RECEPTION	•	•	•	
DOOR	TYPE	FINISH	WALL	FLOOR	CEILING	REMARKS
101	RECEPTION	•	•	•	•	
102	OFFICE M	•	•	•	•	
103	OFFICE N	•	•	•	•	
104	OFFICE S	•	•	•	•	
105	CONFERENCE ROOM	•	•	•	•	
106	WORK/STORAGE ROOM	•	•	•	•	
107	RECEPTION	•	•	•	•	
108	RECEPTION	•	•	•	•	
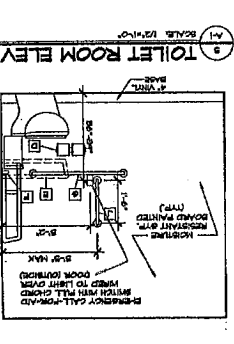

TOILET ACCESSORY SCHEDULE
1. TOILET ACCESSORY SCHEDULE
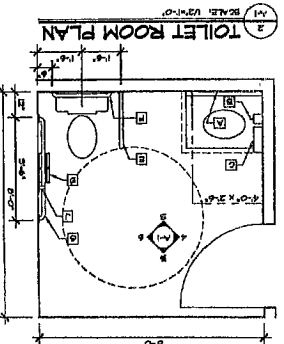

PROPOSED FLOOR PLAN & SCHEDULES

Ct. Education Assoc.
105 West Road
Edingdon, CT

RUSSELL & DAWSON
ARCHITECTURE
ENGINEERING
375 HARTFORD AVENUE
HARTFORD, CT 06103

DATE: 10-03-07
SCALE: 1/4"=1'-0"
DRAWN BY: MZ
JOB NO: 1-07-03