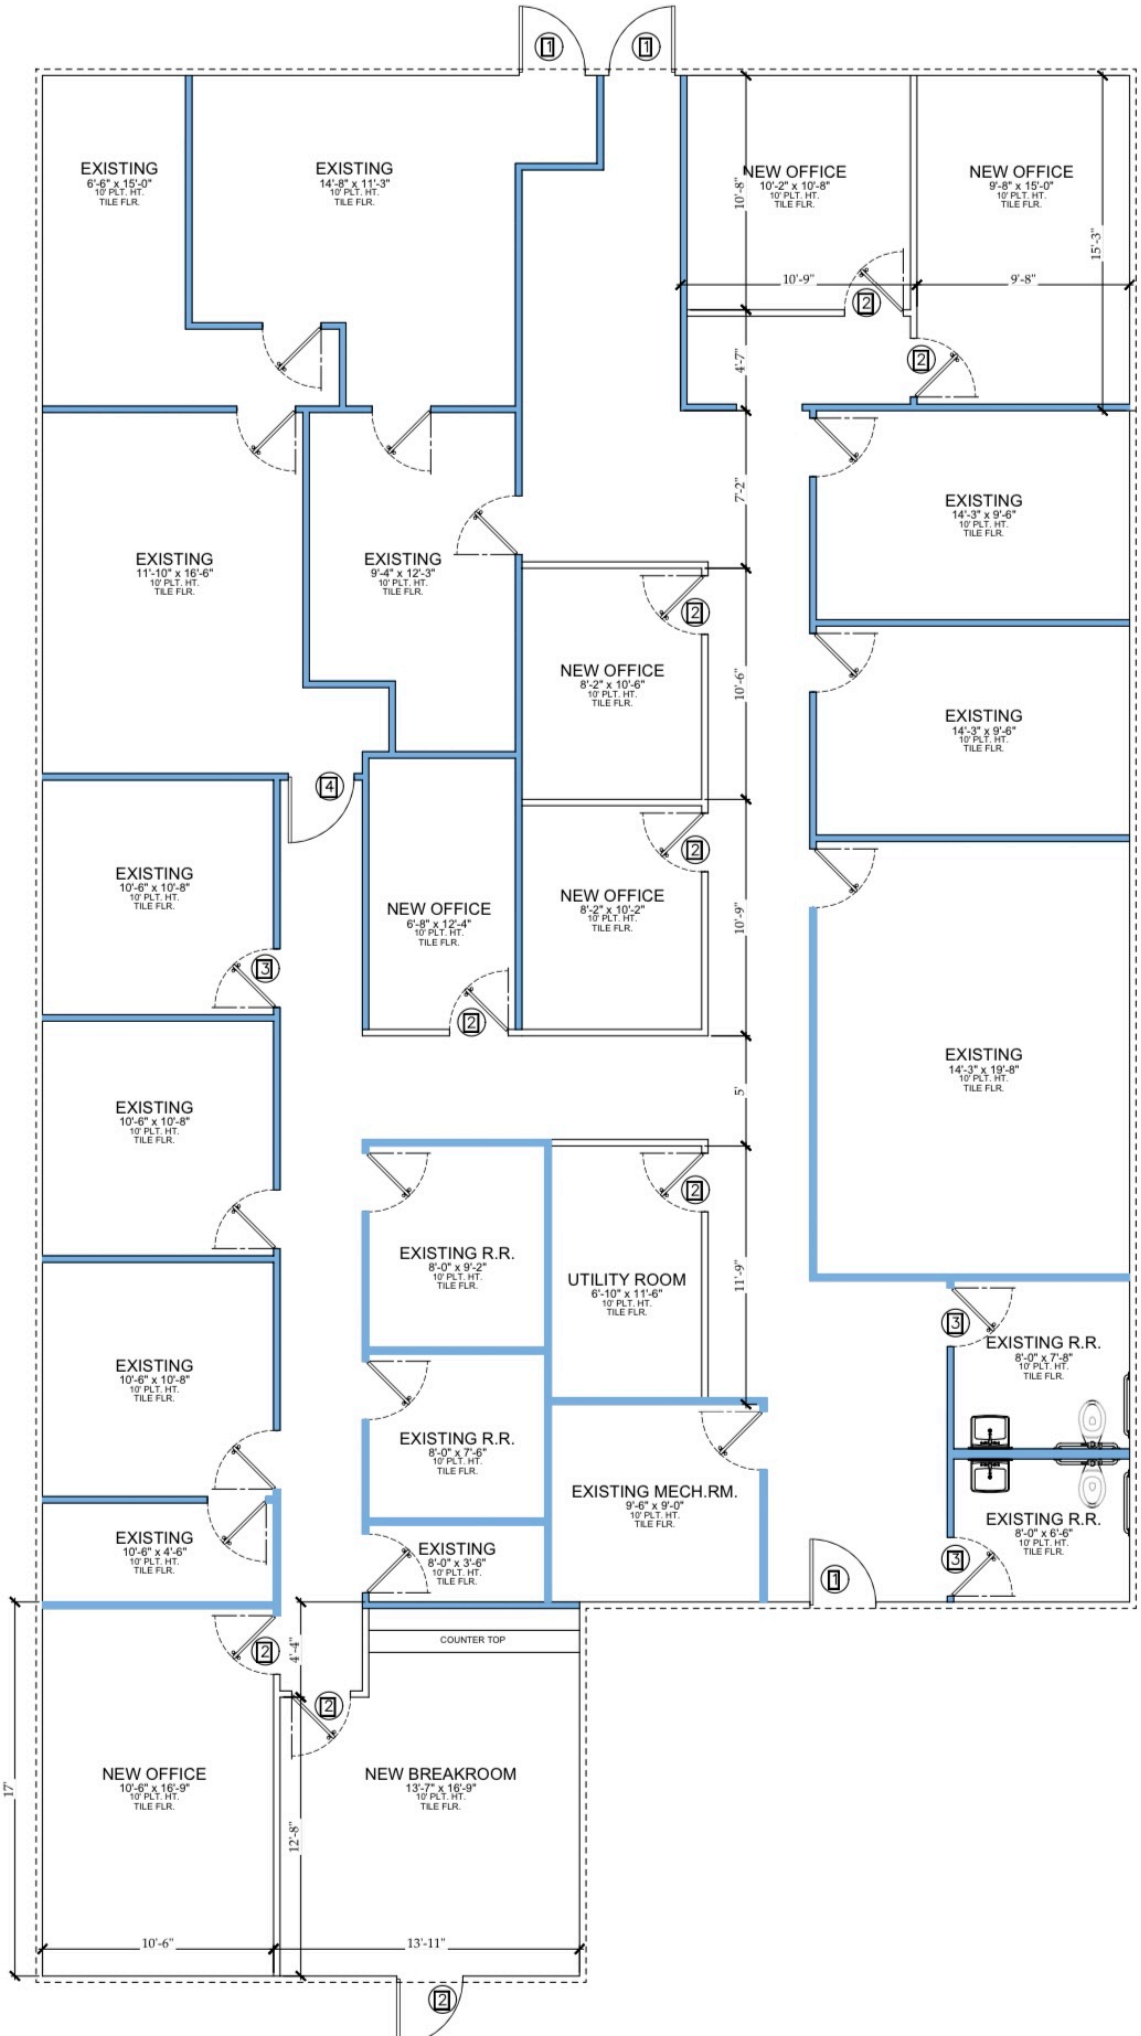
EXISTING
6'-6" x 15'-0"
10' PLT. HT.
TILE FLR.
EXISTING
14'-8" x 11'-3"
10' PLT. HT.
TILE FLR.
NEW OFFICE
10'-2" x 10'-8"
10' PLT. HT.
TILE FLR.
NEW OFFICE
9'-8" x 15'-0"
10' PLT. HT.
TILE FLR.
10'-8"
15'-3"
10'-9"
9'-8"
4'-7"
7'-2"
EXISTING
11'-10" x 16'-6"
10' PLT. HT.
TILE FLR.
EXISTING
9'-4" x 12'-3"
10' PLT. HT.
TILE FLR.
EXISTING
14'-3" x 9'-6"
10' PLT. HT.
TILE FLR.
NEW OFFICE
8'-2" x 10'-6"
10' PLT. HT.
TILE FLR.
10'-6"
EXISTING
14'-3" x 9'-6"
10' PLT. HT.
TILE FLR.
EXISTING
10'-6" x 10'-8"
10' PLT. HT.
TILE FLR.
NEW OFFICE
6'-8" x 12'-4"
10' PLT. HT.
TILE FLR.
NEW OFFICE
8'-2" x 10'-2"
10' PLT. HT.
TILE FLR.
10'-9"
EXISTING
14'-3" x 19'-8"
10' PLT. HT.
TILE FLR.
EXISTING
10'-6" x 10'-8"
10' PLT. HT.
TILE FLR.
5'
EXISTING R.R.
8'-0" x 9'-2"
10' PLT. HT.
TILE FLR.
UTILITY ROOM
6'-10" x 11'-6"
10' PLT. HT.
TILE FLR.
11'-9"
EXISTING R.R.
8'-0" x 7'-8"
10' PLT. HT.
TILE FLR.
EXISTING
10'-6" x 10'-8"
10' PLT. HT.
TILE FLR.
EXISTING R.R.
8'-0" x 7'-6"
10' PLT. HT.
TILE FLR.
EXISTING MECH.RM.
9'-6" x 9'-0"
10' PLT. HT.
TILE FLR.
EXISTING R.R.
8'-0" x 6'-6"
10' PLT. HT.
TILE FLR.
EXISTING
10'-6" x 4'-6"
10' PLT. HT.
TILE FLR.
EXISTING
8'-0" x 3'-6"
10' PLT. HT.
TILE FLR.
COUNTER TOP
4'-4"
NEW OFFICE
10'-6" x 16'-9"
10' PLT. HT.
TILE FLR.
NEW BREAKROOM
13'-7" x 16'-9"
10' PLT. HT.
TILE FLR.
17'
12'-8"
10'-6"
13'-11"