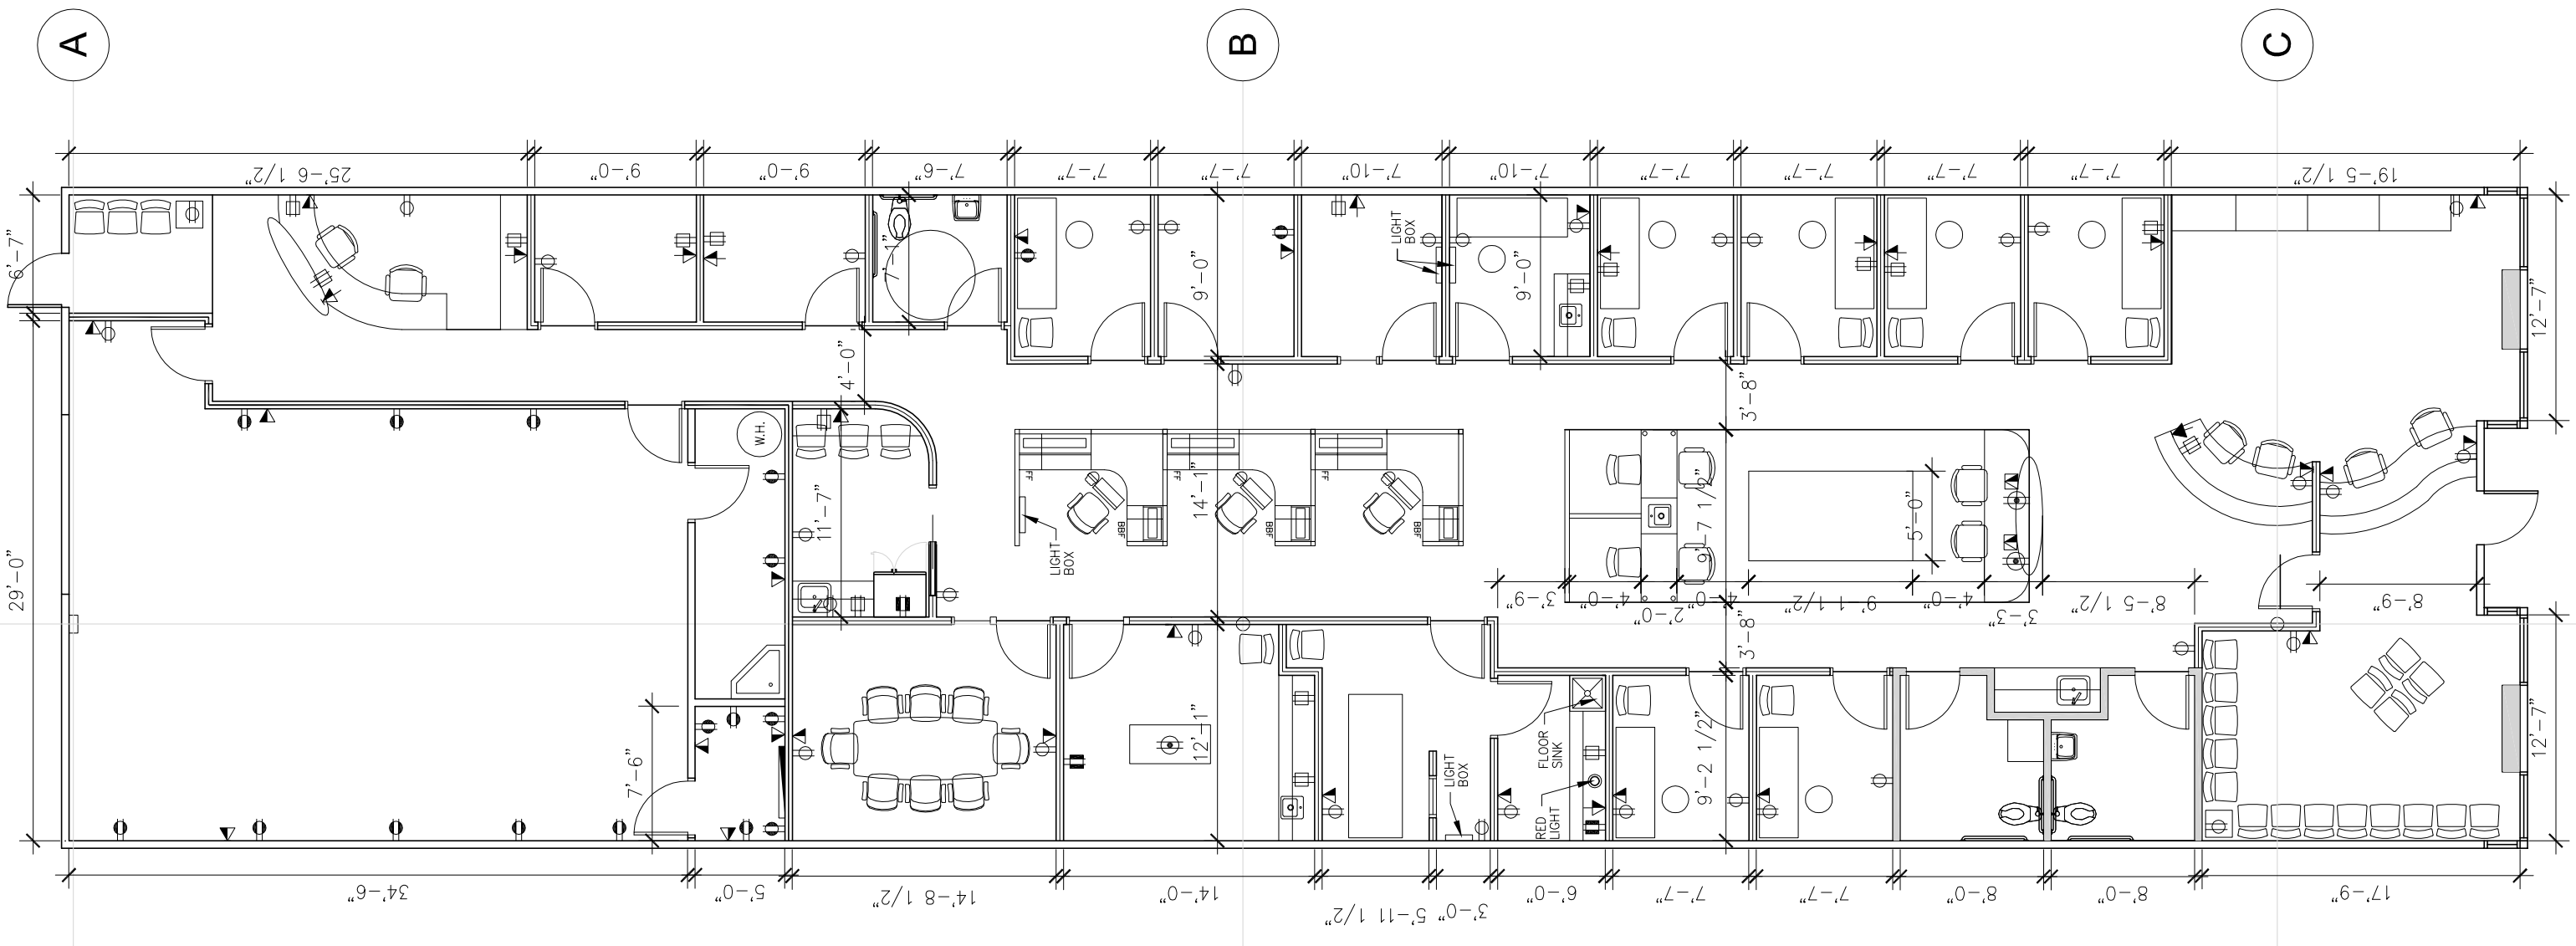
A
B
C
25'-6 1/2"
9'-0"
9'-0"
7'-6"
7'-7"
7'-7"
7'-10"
7'-10"
7'-7"
7'-7"
7'-7"
7'-7"
19'-5 1/2"
6'-7"
29'-0"
12'-7"
12'-7"
4'-0"
3'-8"
W.H.
11'-7"
14'-1"
LIGHT BOX
9'-0"
9'-0"
LIGHT BOX
FF
BBF
7'-1 1/2"
5'-0"
7'-6"
12'-1"
LIGHT BOX
FLOOR SINK
RED LIGHT
9'-2 1/2"
3'-8"
2'-0"
4'-0"
4'-0"
9'-1 1/2"
3'-3"
8'-5 1/2"
8'-9"
3'-9"
34'-6"
5'-0"
14'-8 1/2"
14'-0"
3'-0"
5'-11 1/2"
6'-0"
7'-7"
7'-7"
8'-0"
8'-0"
17'-9"