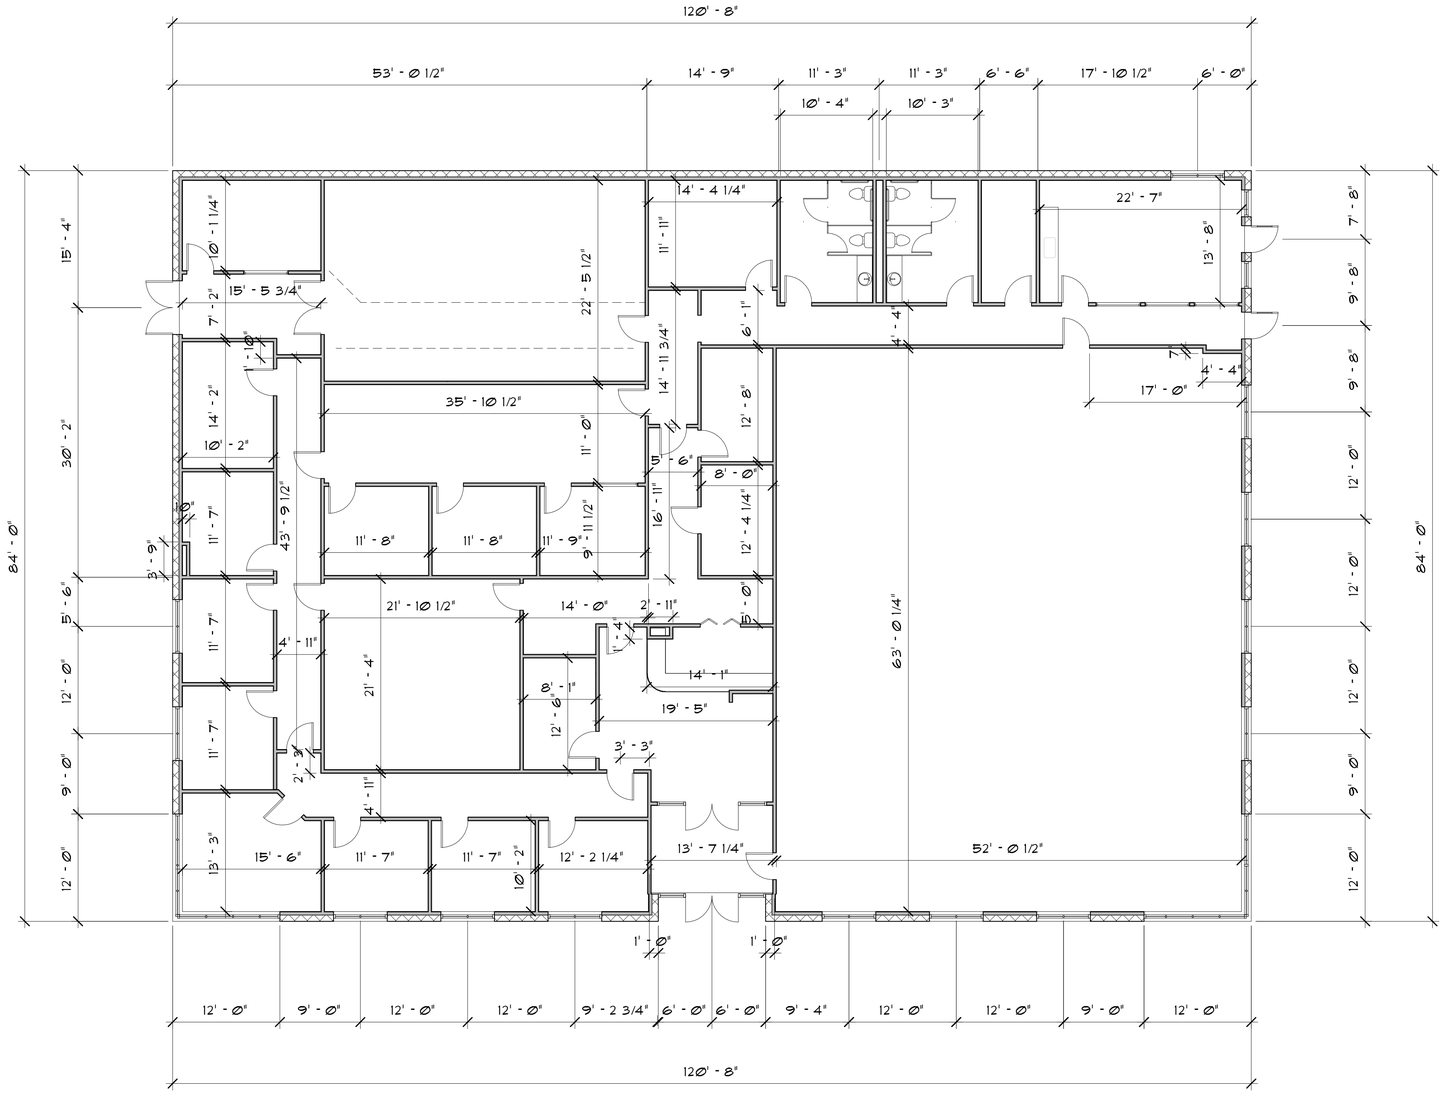

10,100 S.F.

MAIN FLOOR PLAN

1/8" = 1'-0" @ FULL SIZE

0 4 8 16

N

MJ NEAL ASSOCIATES ARCHITECTS, PLLC

250 E. PENNY ROAD BUILDING 1

• *Project # 21488* • *2021-12-13*

12/14/2021 9:16:51 AM M:\21\21488-10 Pre-Design\ phase\21488 60ex Station Perry Building 1.rvt