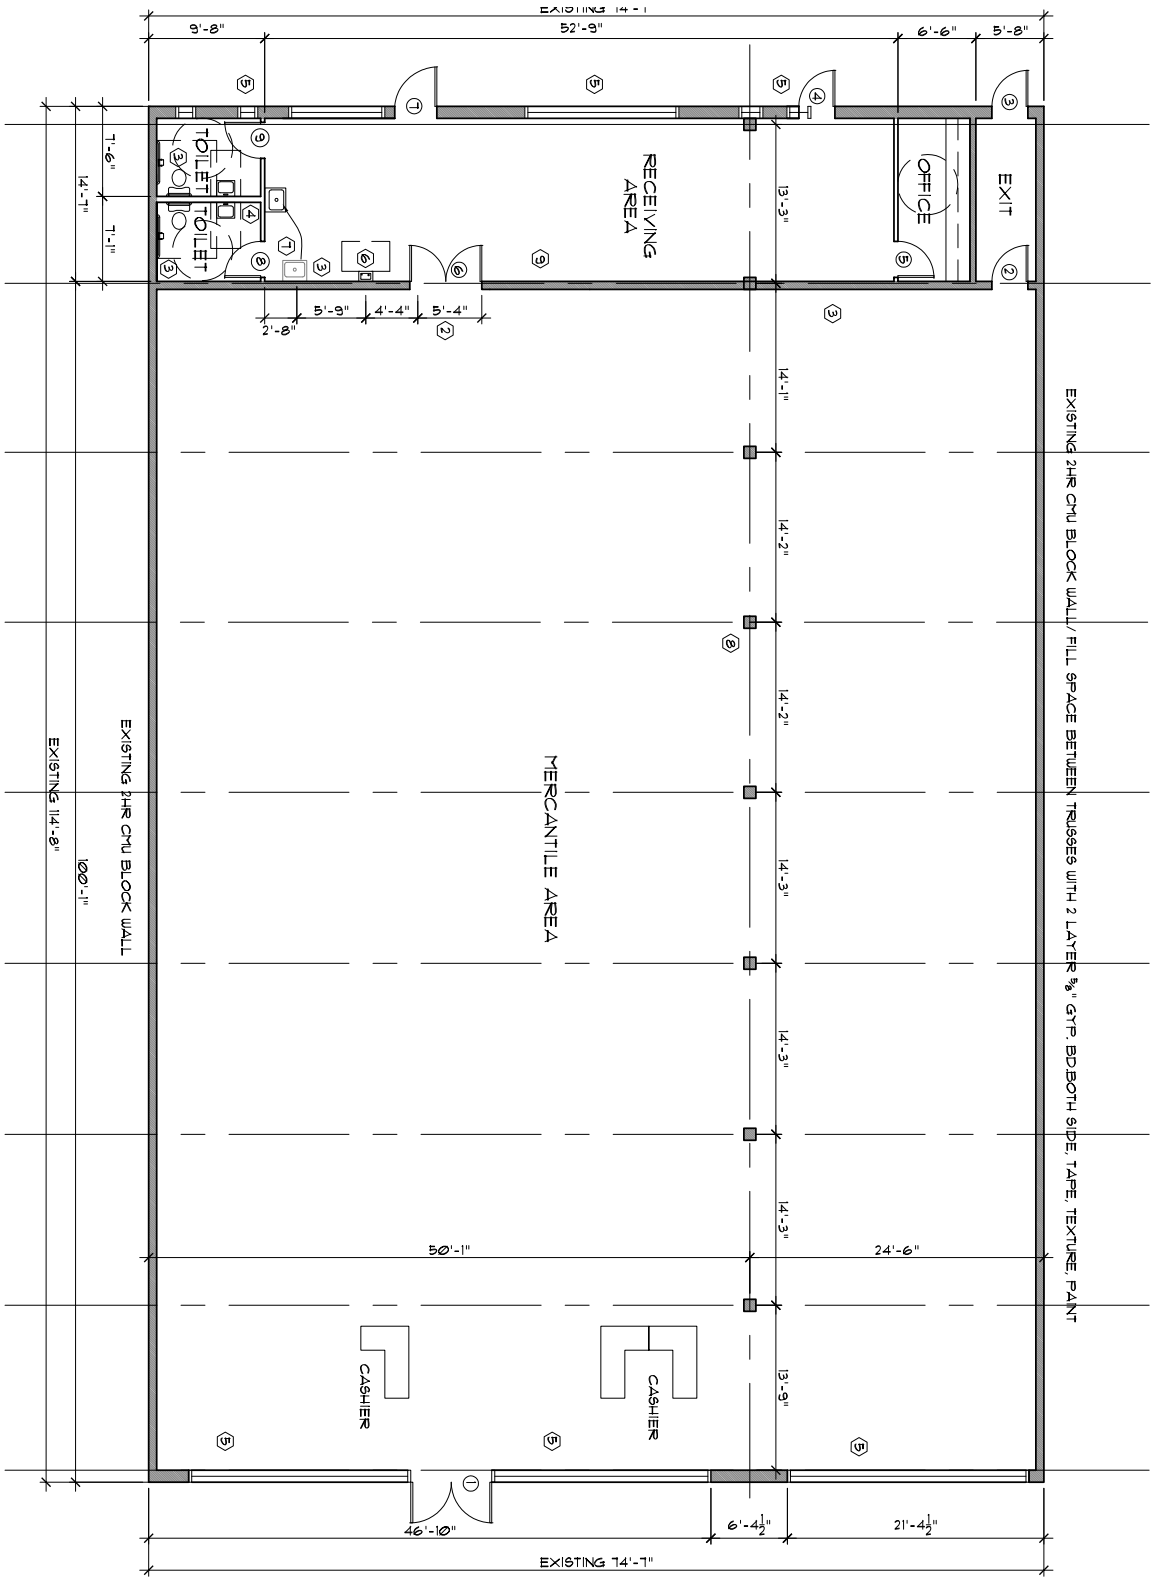

FLOOR PLAN

SCALE: 1/16" = 1'-0"

architecture | planning
1338C picacho hills dr.
las cruces, nm 88007
575.525.0241
fax 575.525.9405
email barb@dvi-lascruces.com
familydlr
11/21/14