

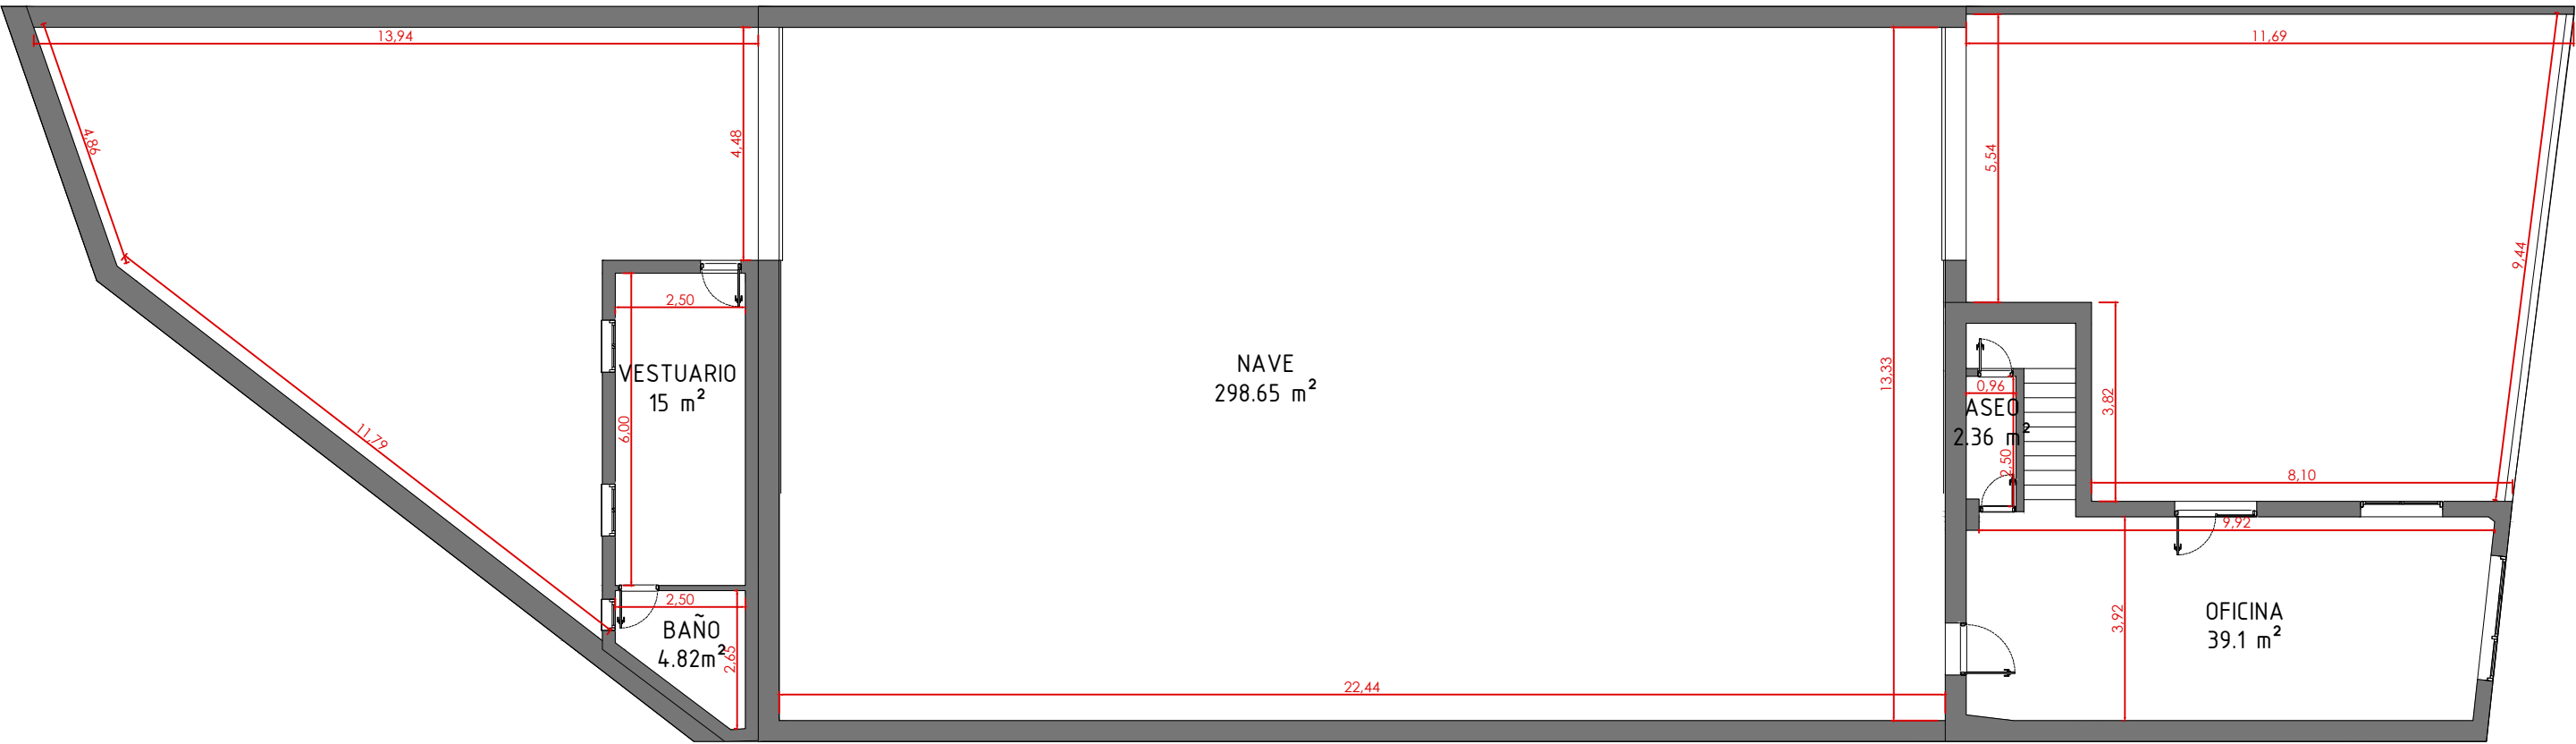


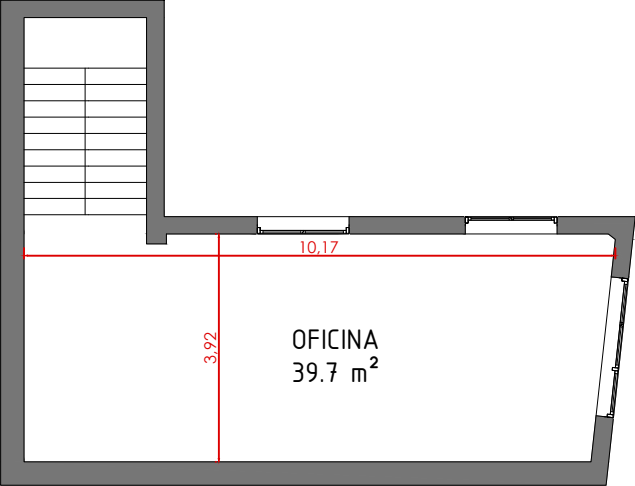

PLANTA BAJA

CUADRO DE SUPERFICIES	
Superficie terreno	623.92 m²
Superficie construida	458.82 m²

N.N.U.U.	
Parcela mínima	500 m²
Edificabilidad	80%
Capacidad de ampliación	75%

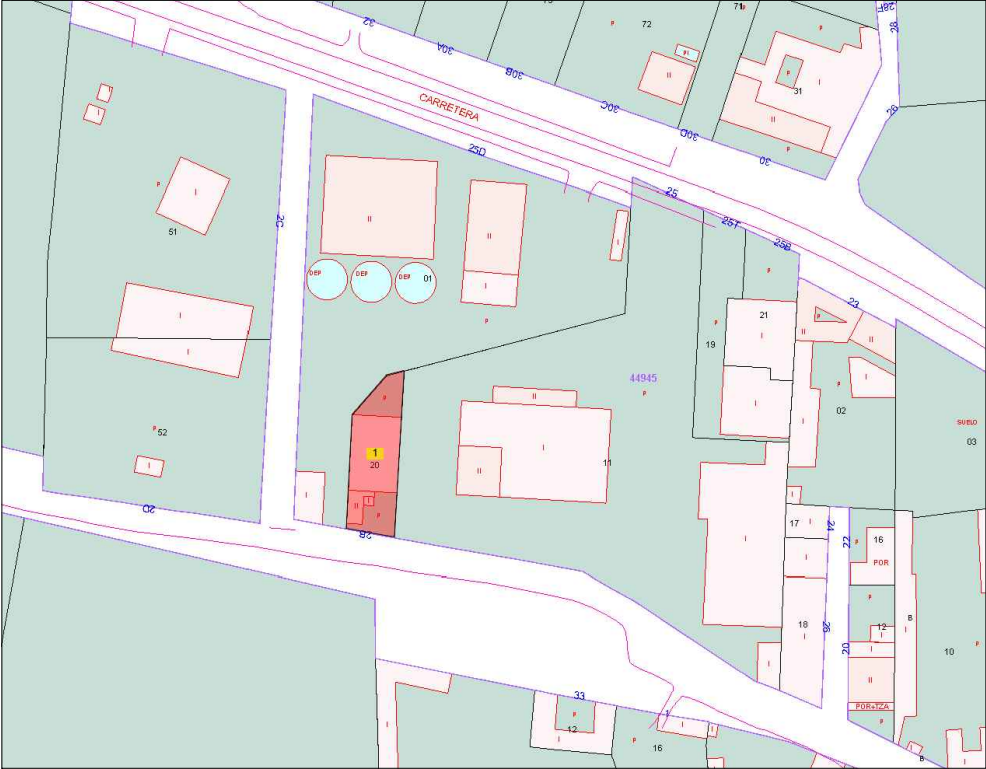

PLANTA ALTA



FIDELCA promotora

Calle Francos, 11 B
45450 Orgaz (Toledo)
administracion@fidelca.com
www.fidelca.com

PROYECTO

LEVANTAMIENTO DE PLANOS

SITUACIÓN

Av. Castilla la Mancha, 2B 45450 (Orgaz)

PLANO

PLANTAS: SUPERFICIES Y COTAS

PROPIEDAD

FIDELCA PROMOTORA INMOBILIARIA, S.L.

ARQUITECTURA

A.01

ARQUITECTO

Natalia Gómez Aragón

ESCALA

DINA1 1/130

FECHA

Ago 2026

REVISADO

Ago 2026