


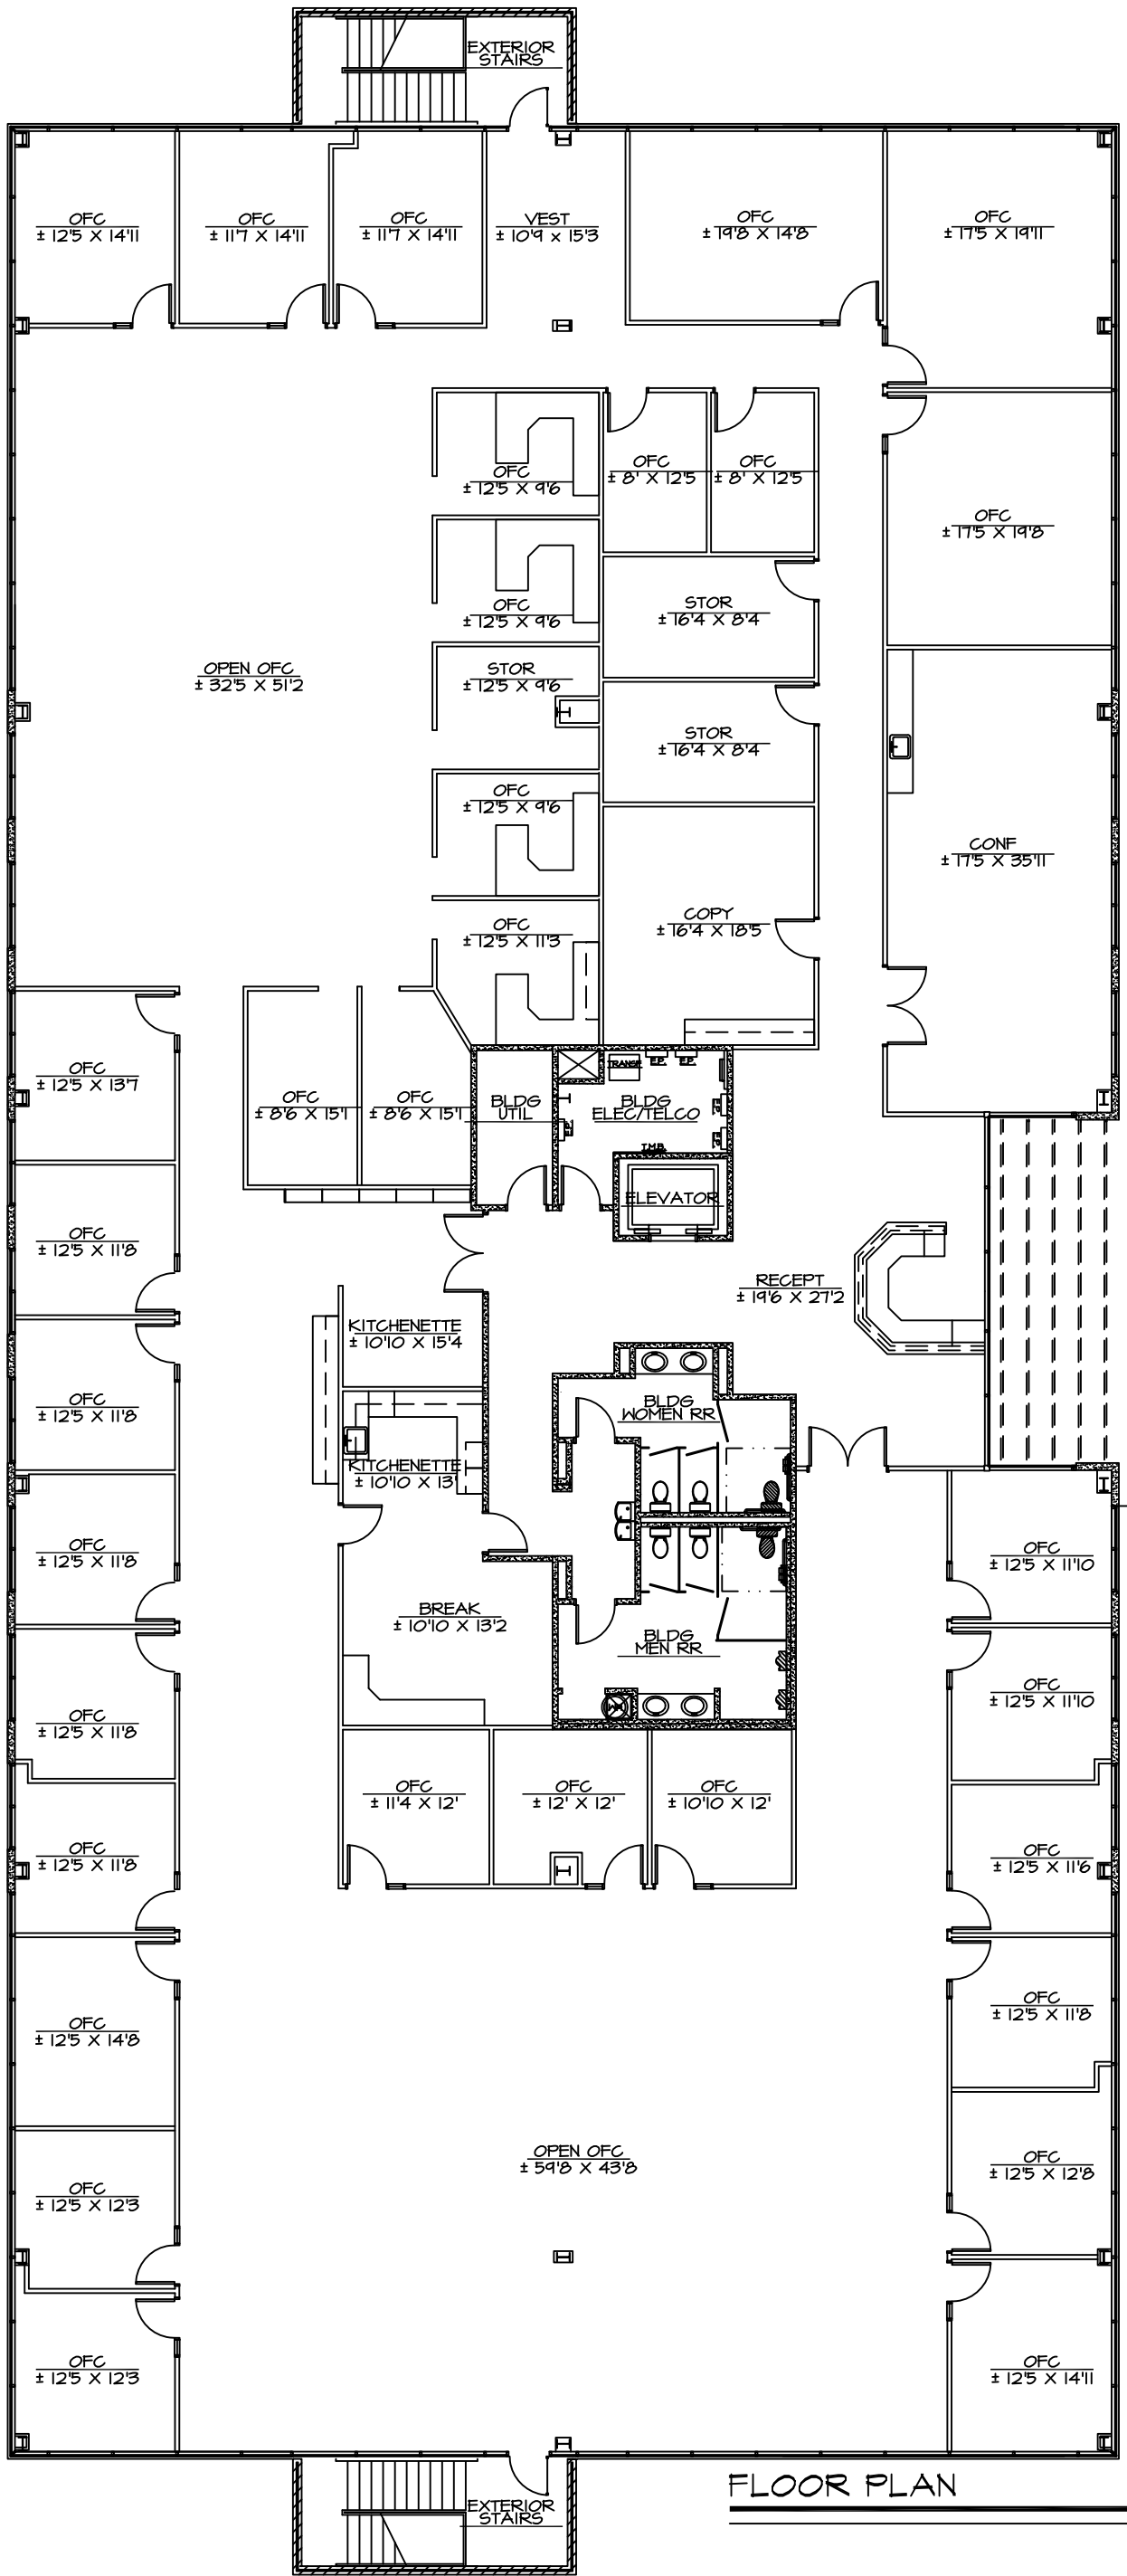

FLOOR PLAN

N.T.S.

