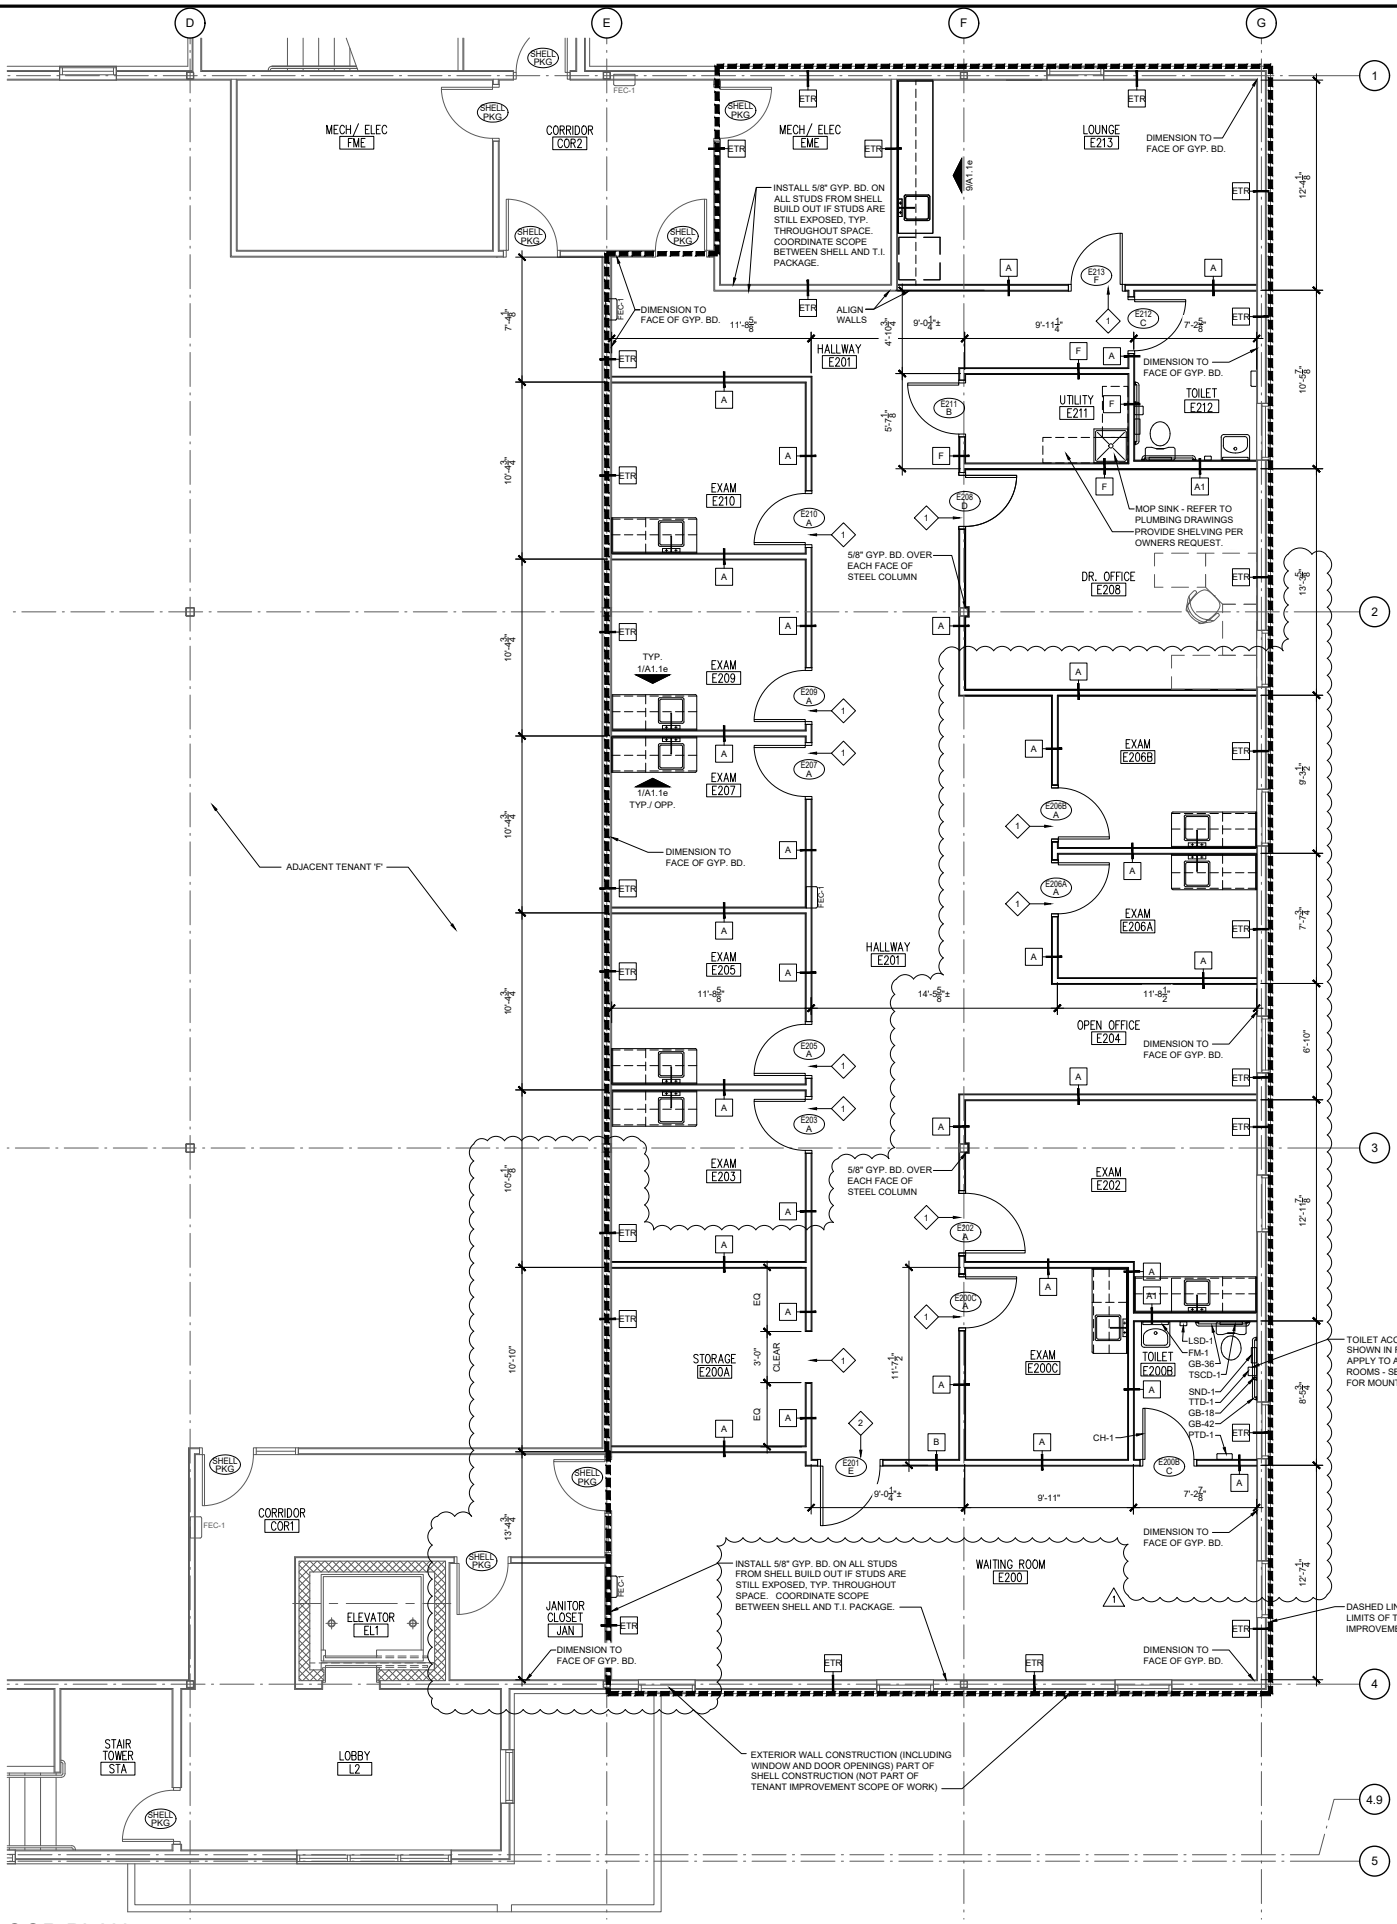

1 FLOOR PLAN

SCALE: 1/4" = 1' - 0"

NORTH