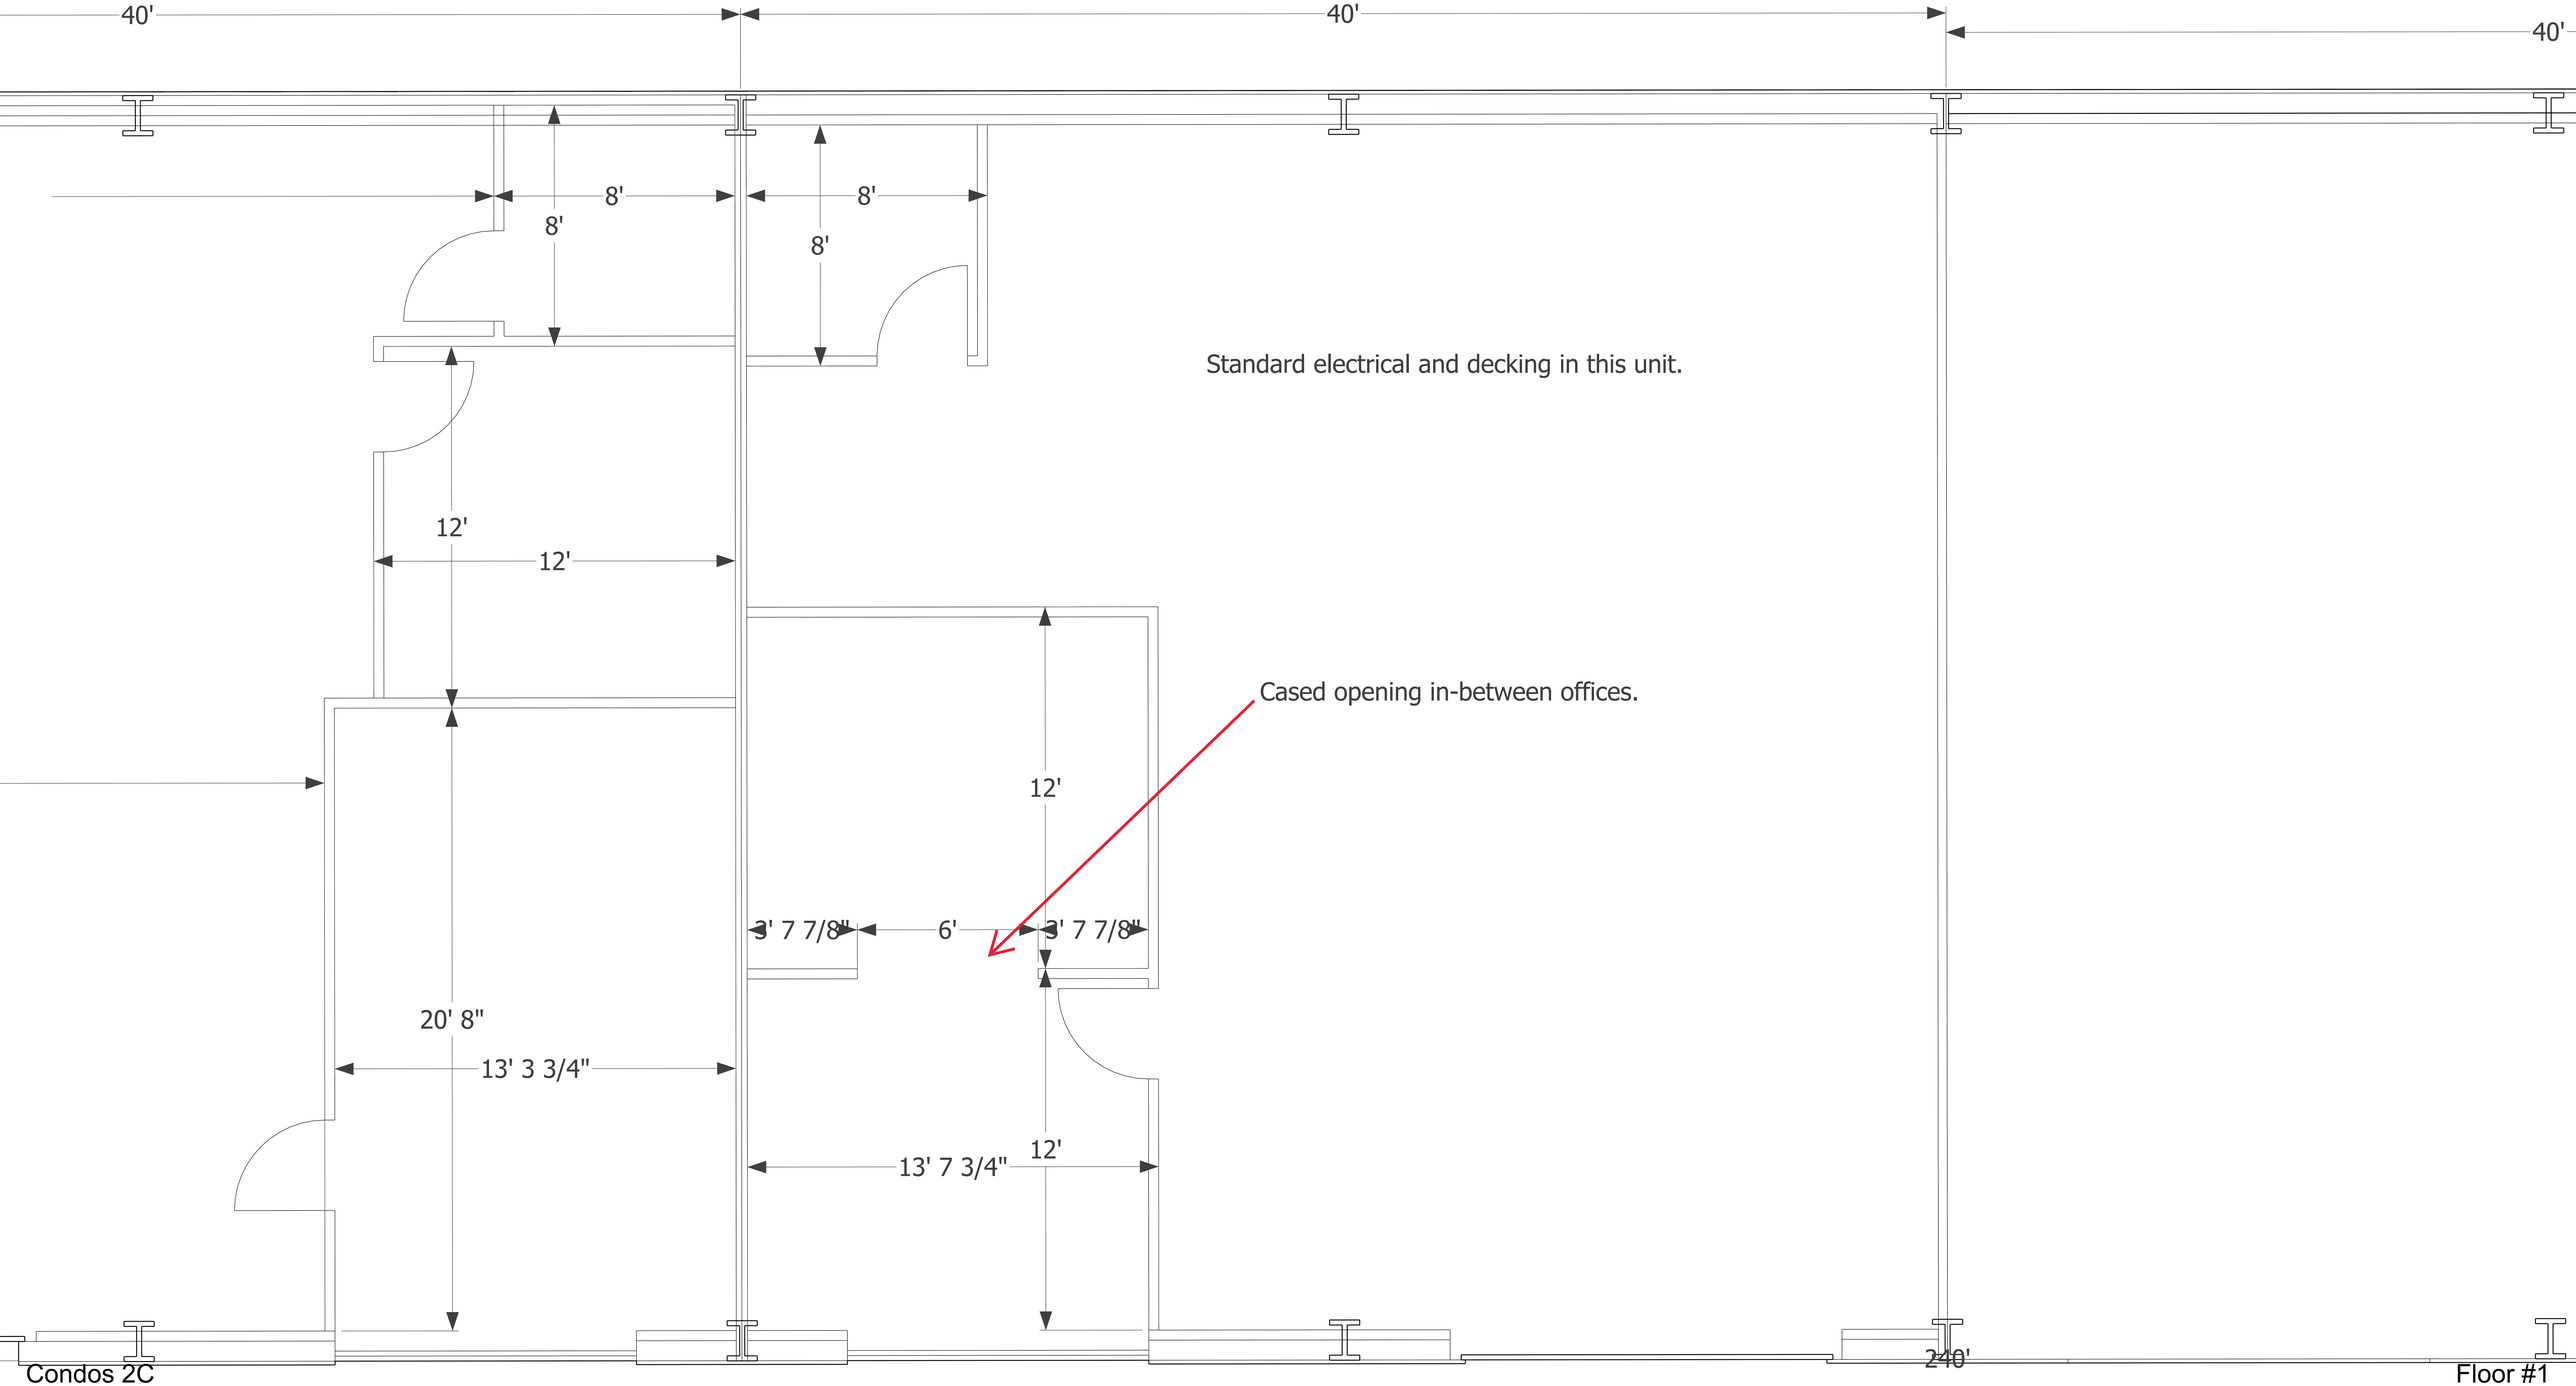
40'
40'
40'
8'
8'
8'
8'
Standard electrical and decking in this unit.
12'
12'
Cased opening in-between offices.
12'
3' 7 7/8"
6'
3' 7 7/8"
20' 8"
13' 3 3/4"
12'
13' 7 3/4"
240'
Condos 2C
Floor #1