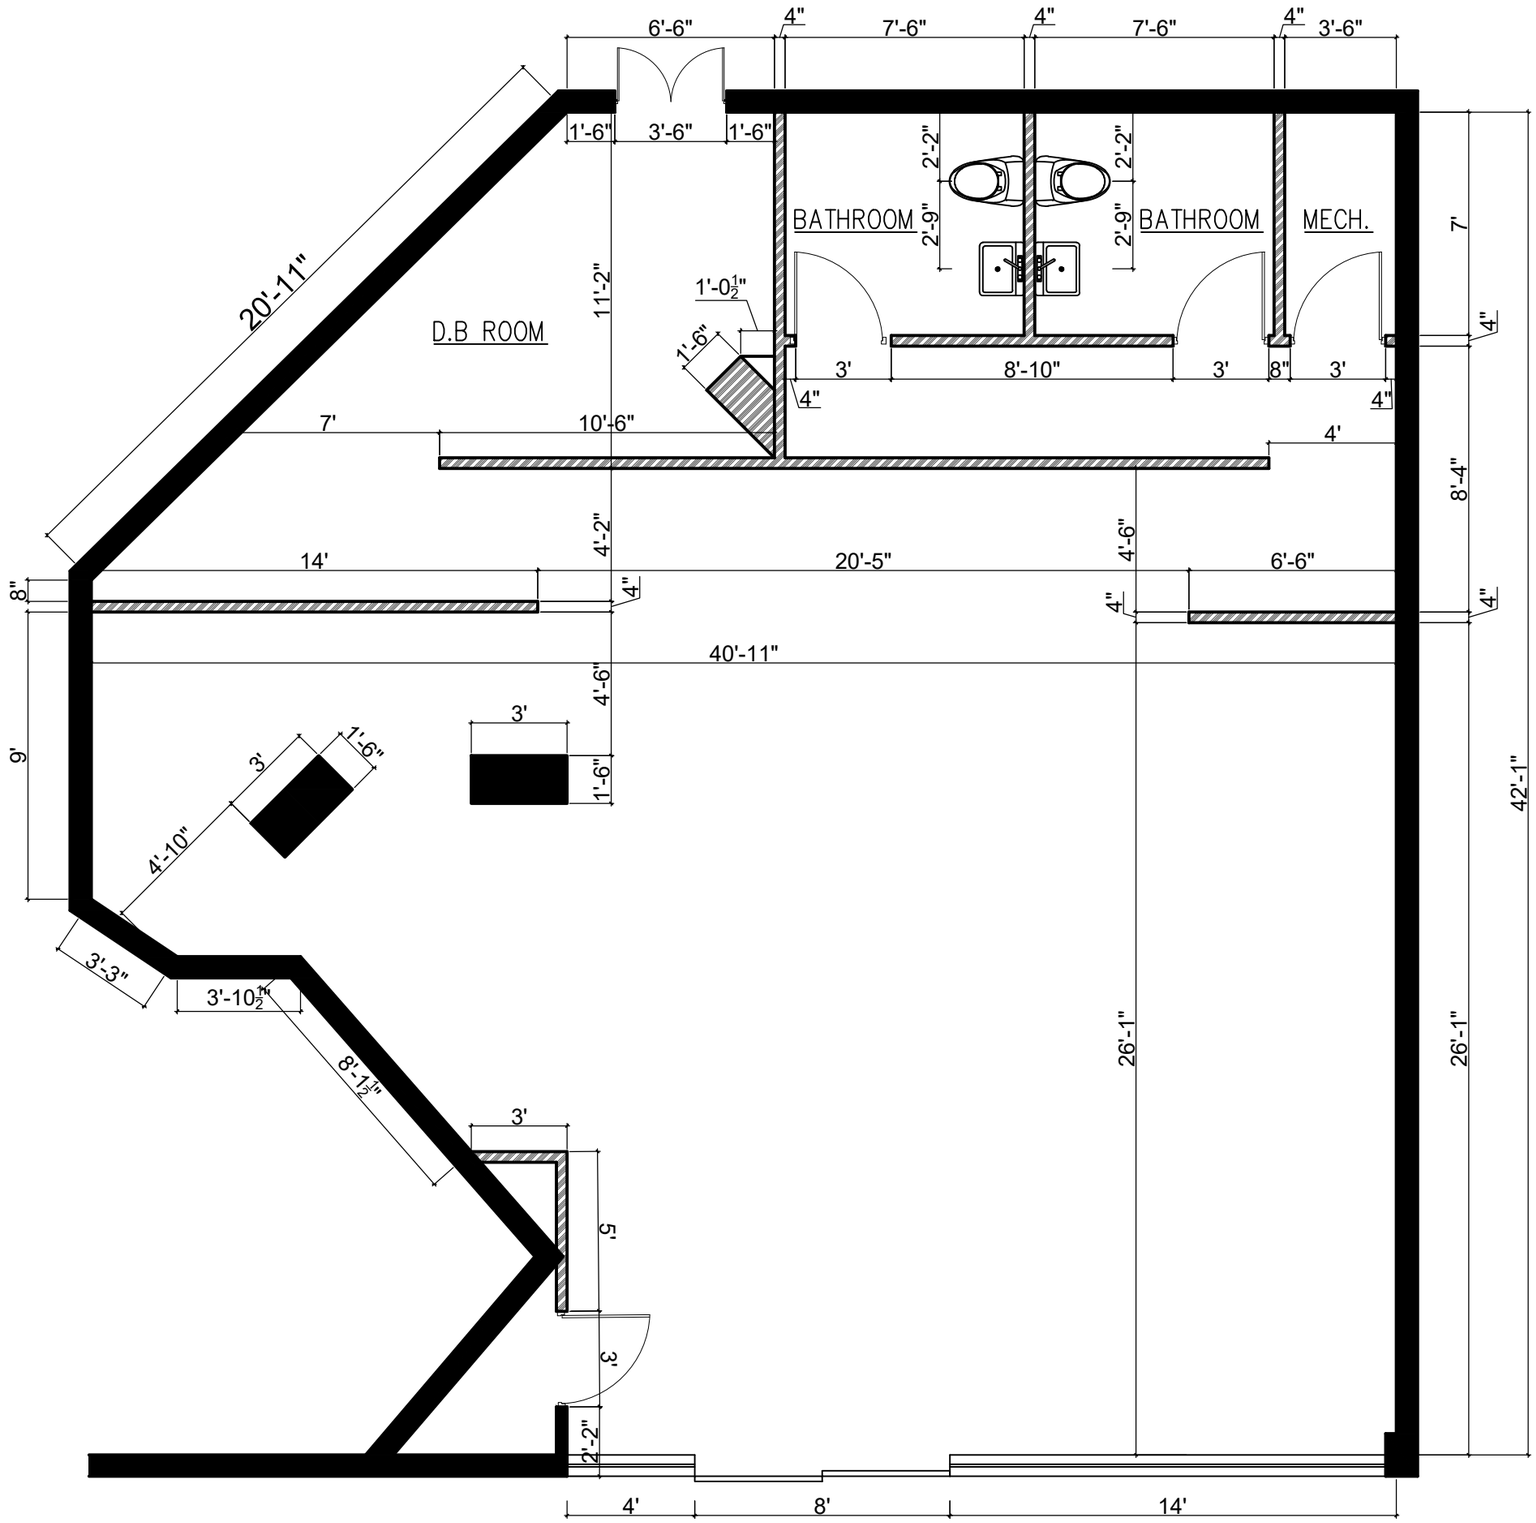
6'-6"
4"
7'-6"
4"
7'-6"
4"
3'-6"
1'-6"
3'-6"
1'-6"
20'-11"
BATHROOM
BATHROOM
MECH.
2'-2"
2'-9"
2'-2"
2'-9"
D.B ROOM
11'-2"
1'-0½"
1'-6"
3'
8'-10"
3'
8"
3'
4"
4"
7'
10'-6"
4'
7'
8'-4"
4'-2"
4'-6"
14'
20'-5"
6'-6"
8"
4"
4"
4"
4"
40'-11"
4'-6"
9'
3'
1'-6"
1'-6"
3'
4'-10"
42'-1"
3'-3"
3'-10½"
8'-1½"
26'-1"
26'-1"
3'
5'
3'
2'-2"
4'
8'
14'

FLOOR PLAN