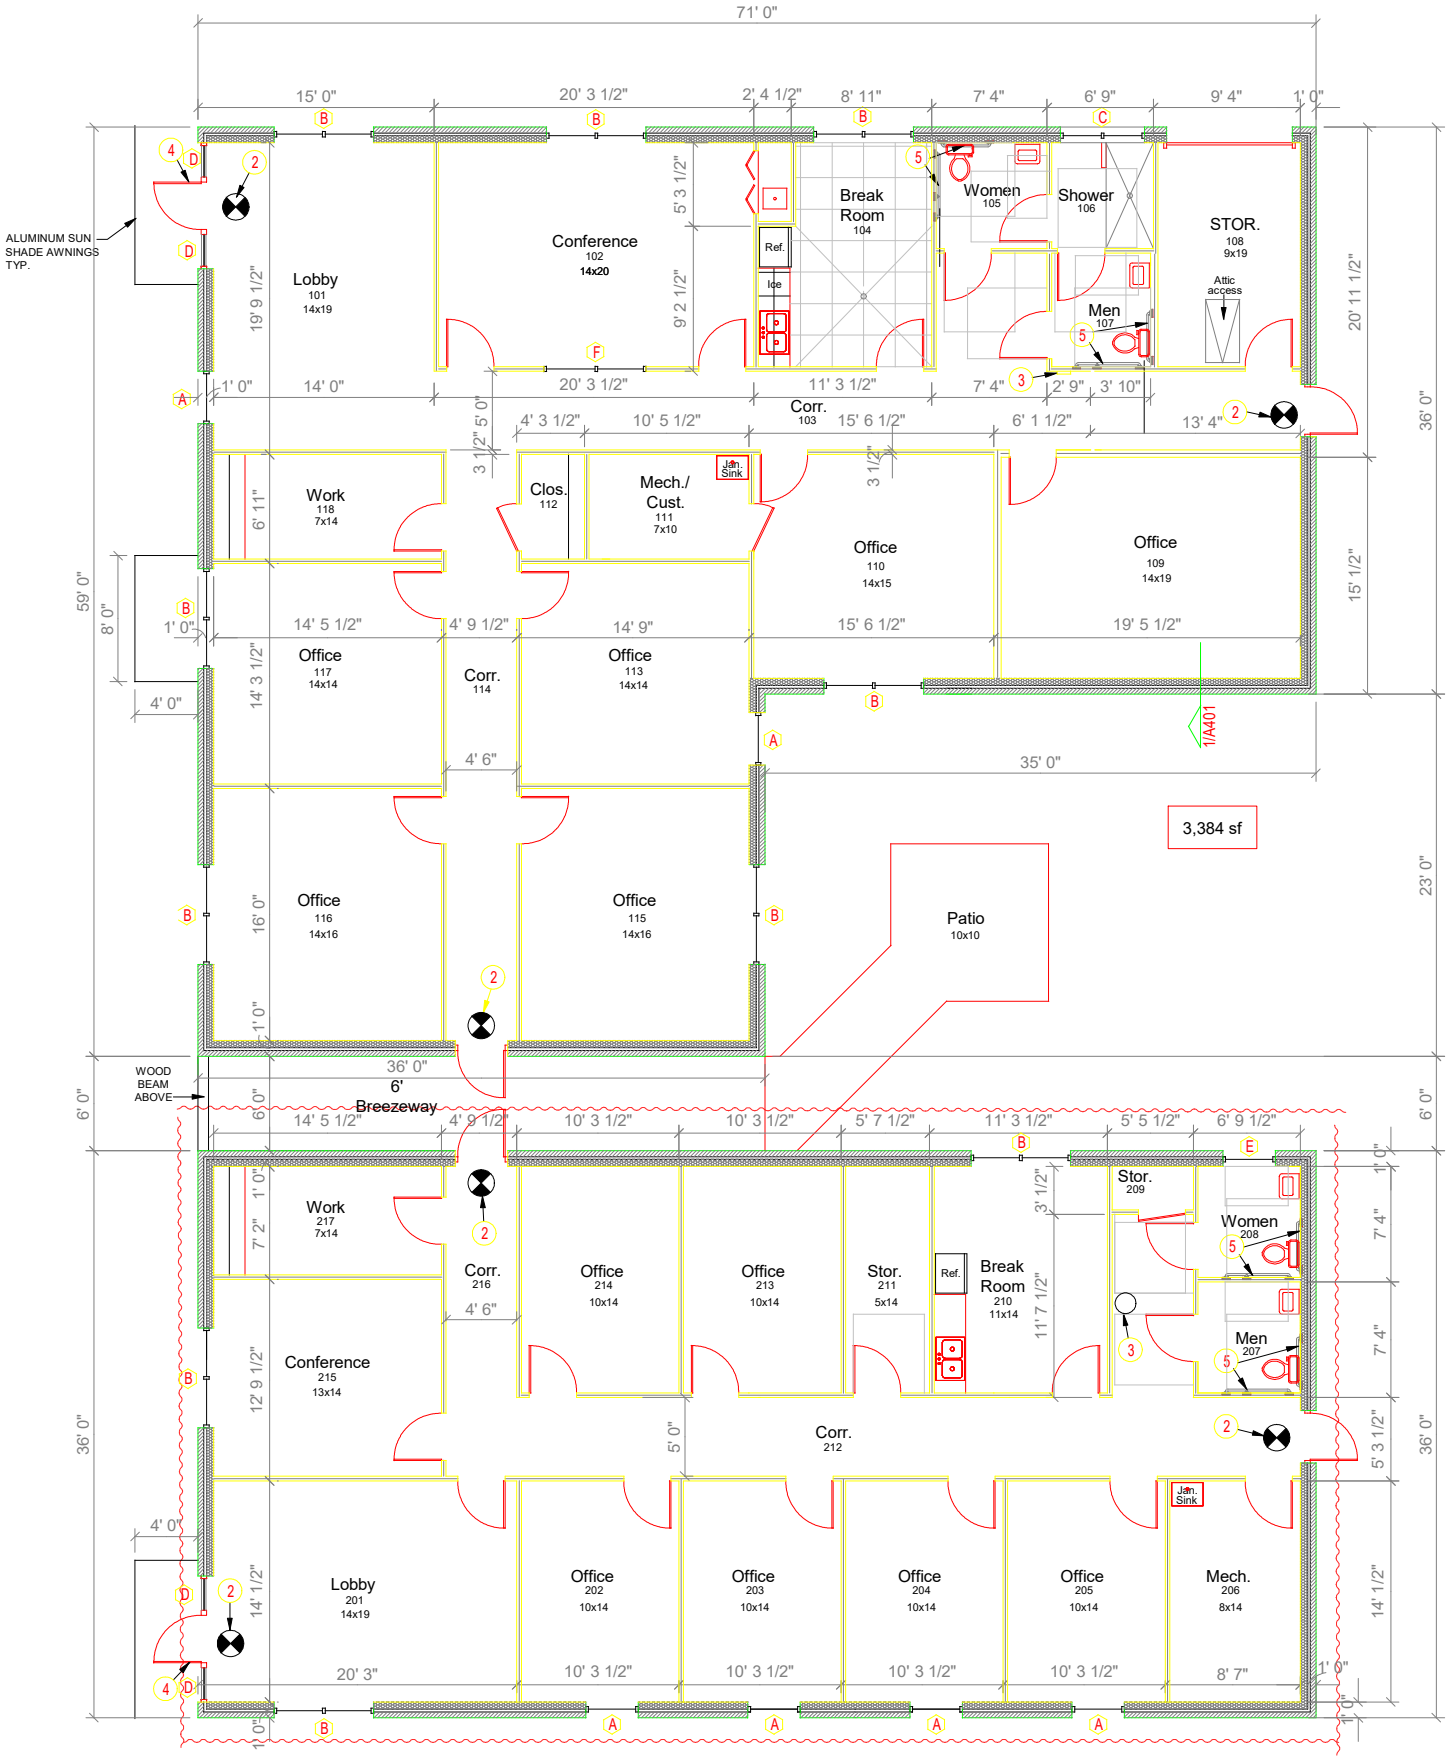
71' 0"
ALUMINUM SUN SHADE AWNINGS TYP.
Lobby
101
14x19
Conference
102
14x20
Break Room
104
Ref.
Ice
Women
105
Shower
106
Men
107
STOR.
108
9x19
Attic access
Corr.
103
Work
118
7x14
Clos.
112
Mech./ Cust.
111
7x10
Jan. Sink
Office
110
14x15
Office
109
14x19
Office
117
14x14
Corr.
114
Office
113
14x14
1/A401
3,384 sf
Office
116
14x16
Office
115
14x16
Patio
10x10
WOOD BEAM ABOVE
6' Breezeway
Work
217
7x14
Corr.
216
Office
214
10x14
Office
213
10x14
Stor.
211
5x14
Ref.
Break Room
210
11x14
Stor.
209
Women
208
Men
207
Conference
215
13x14
Corr.
212
Jan. Sink
Lobby
201
14x19
Office
202
10x14
Office
203
10x14
Office
204
10x14
Office
205
10x14
Mech.
206
8x14

2,556 sf