



CAVE 212  
 Niveau -1 2212  
 Niveau 0 8912  
 Niveau 1 3712


KIT M2

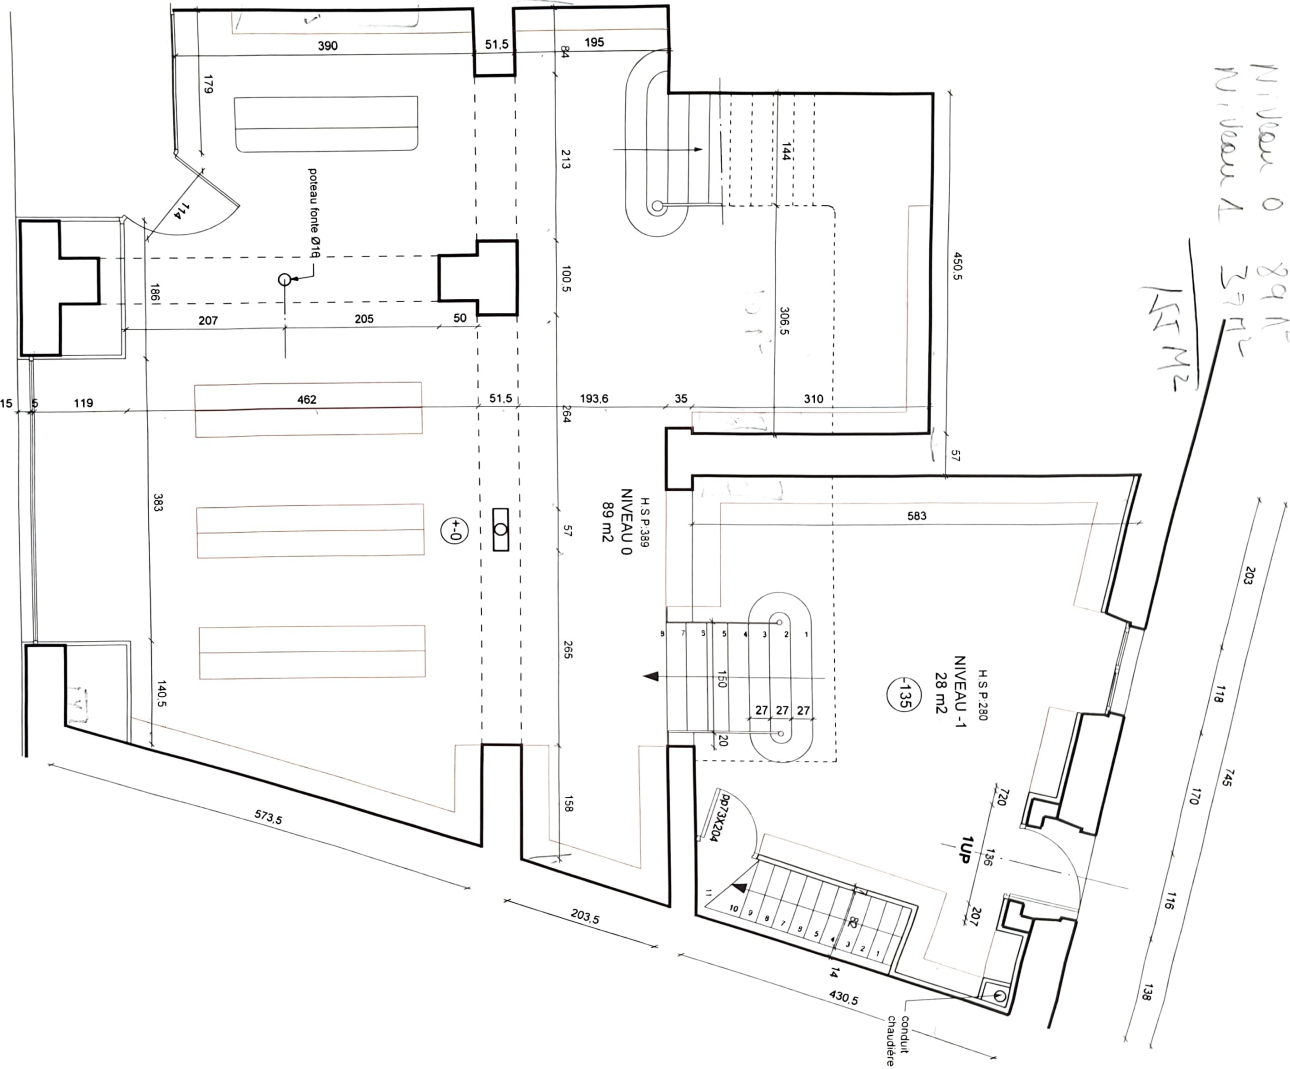

<b>DE LA RIVIERE INTERNATONAL</b>	
5 bis Rue Dufour Dubergier 33000 BORDEAUX	
Philippe DUCOS Architecte 33000 BORDEAUX	<b>PROJET</b>
D.P.L.G. 29/05/2007	<b>RDC</b>
	<b>4</b>

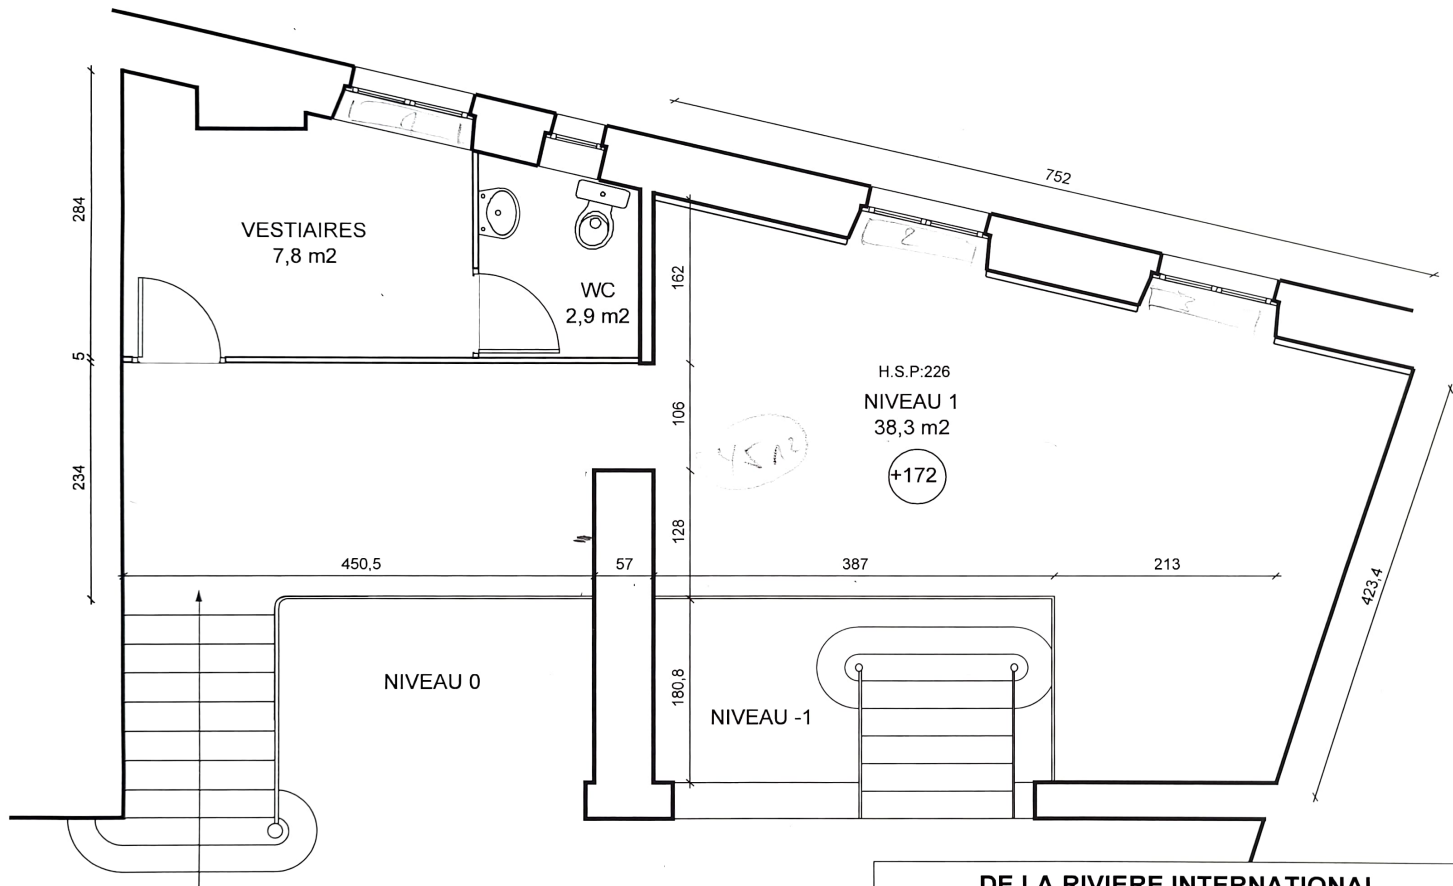

<b>DE LA RIVIERE INTERNATIONAL</b>			
5 bis Rue Duffour Dubergier 33000 BORDEAUX			
Philippe DUCOS architecte D.P.L.G 27 Allées de Chartres 33000 BORDEAUX	<b>PROJET</b>	<b>ETAGE</b>	
	29/05/2007	1/50°	
			<b>5</b>

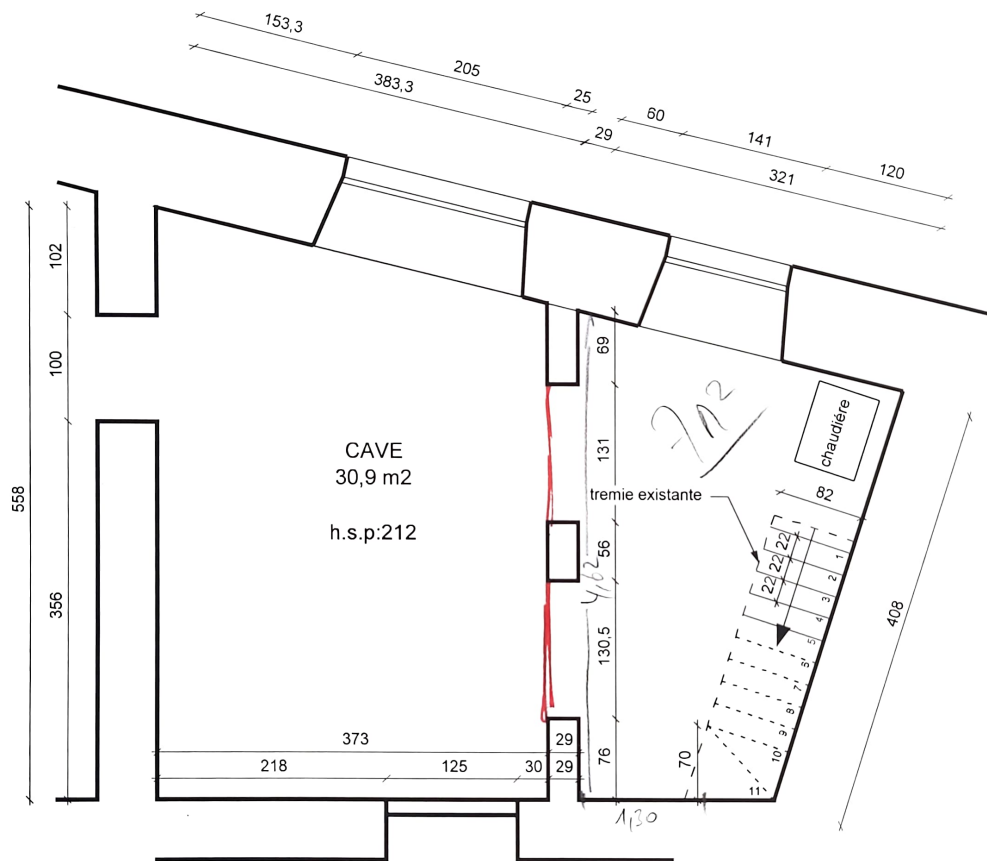

<b>DE LA RIVIERE INTERNATIONAL</b>		
5 bis Rue Duffour Dubergier 33000 BORDEAUX		
Philippe DUCOS architecte D.P.L.G. 27, Allées de Chartres 33000 BORDEAUX	<b>PROJET</b>	<b>CAVES</b>
	29/05/2007	1/50°
		<b>6</b>