




ARIE Promotion
 81, avenue Marceau
 75116 PARIS
 Tel : 01 56 89 80 00
 Fax : 01 56 89 80 01



CARRÉ D'OR

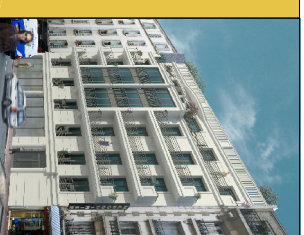

CARRÉ D'OR
 56, Rue du Président Wilson
 60, Rue du Président Wilson
 31, Rue Rivay
 99, Rue Louis Rouquier
 92300 LEVALLOIS-PERRET



Rdc COMMERCE 7

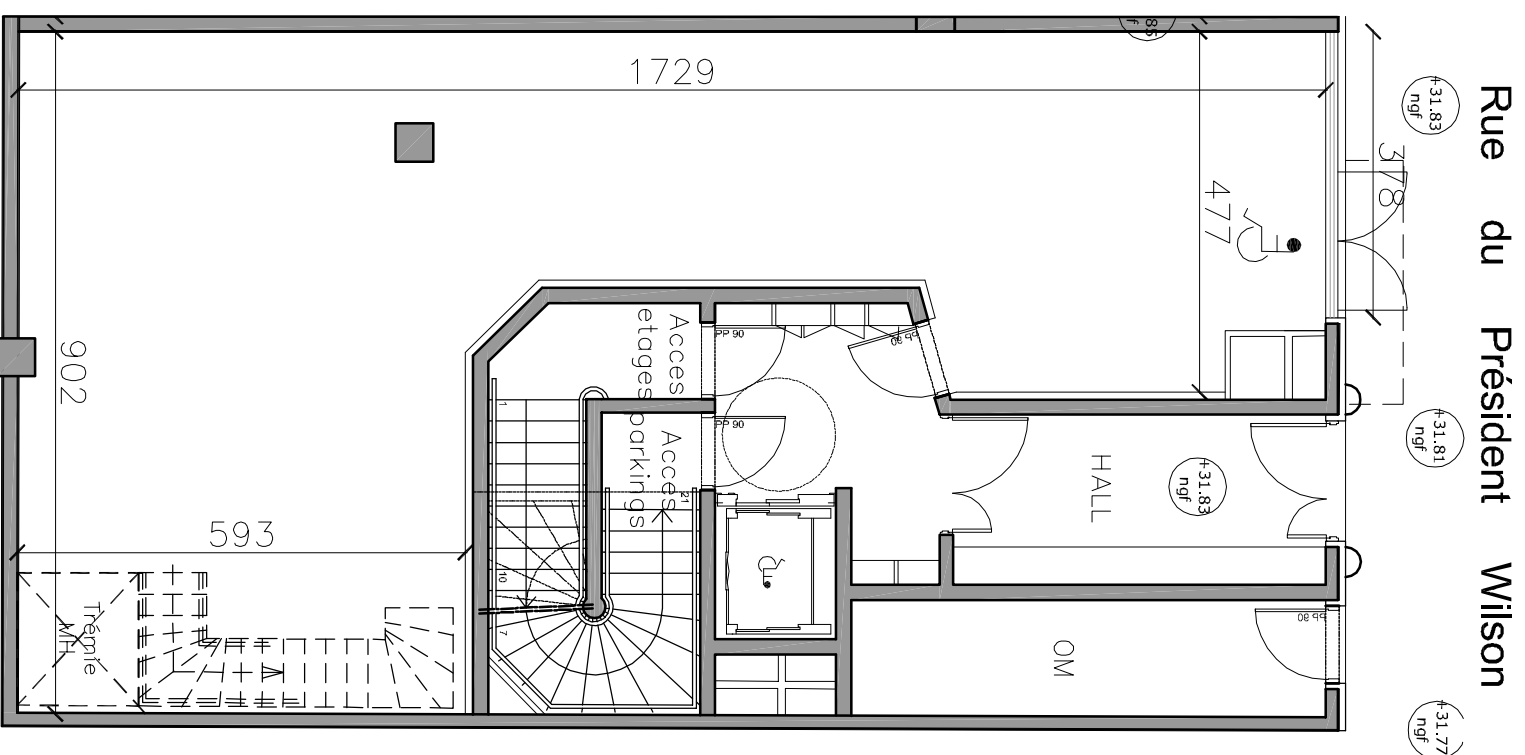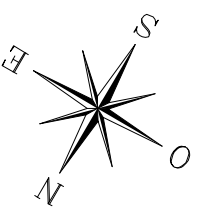

ECH 1/100 ème


NOTA

Le présent document exprime la figure et les dispositions générales des ouvrages.
 Les variations peuvent être en fonction des techniques réglementaires en
 de réalisation, tant en ce qui concerne les dimensions libres que les équipements.
 Les retombées, soffites, faux plafonds, canalisations ne sont pas figurés.
 Plan provisoire non contractuel de réservation

13/09/12

ind. L

	SURFACES
RDC	97,44 m ²
SOUS SOL -1	73,50 m ²
TOTAL	170,94 m²

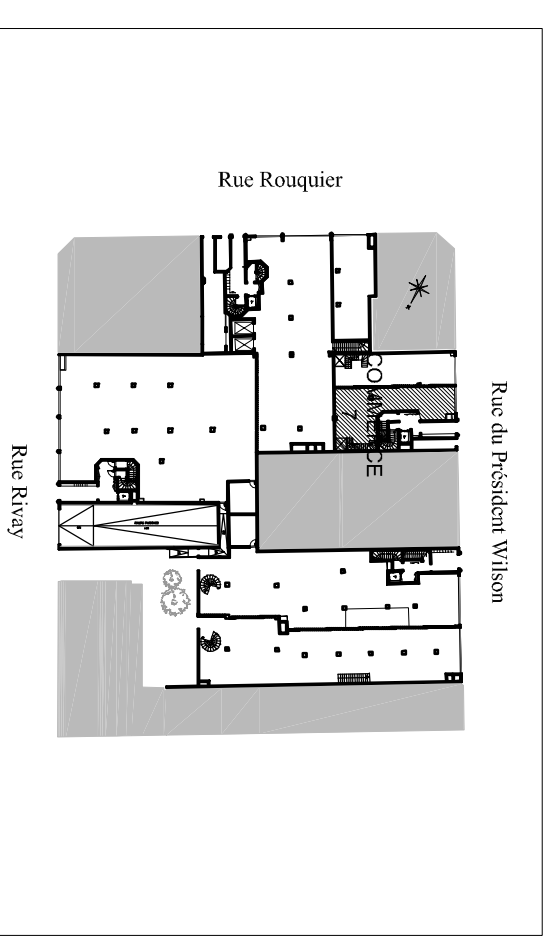

DGM et Associés
 Architectes D.P.L.G