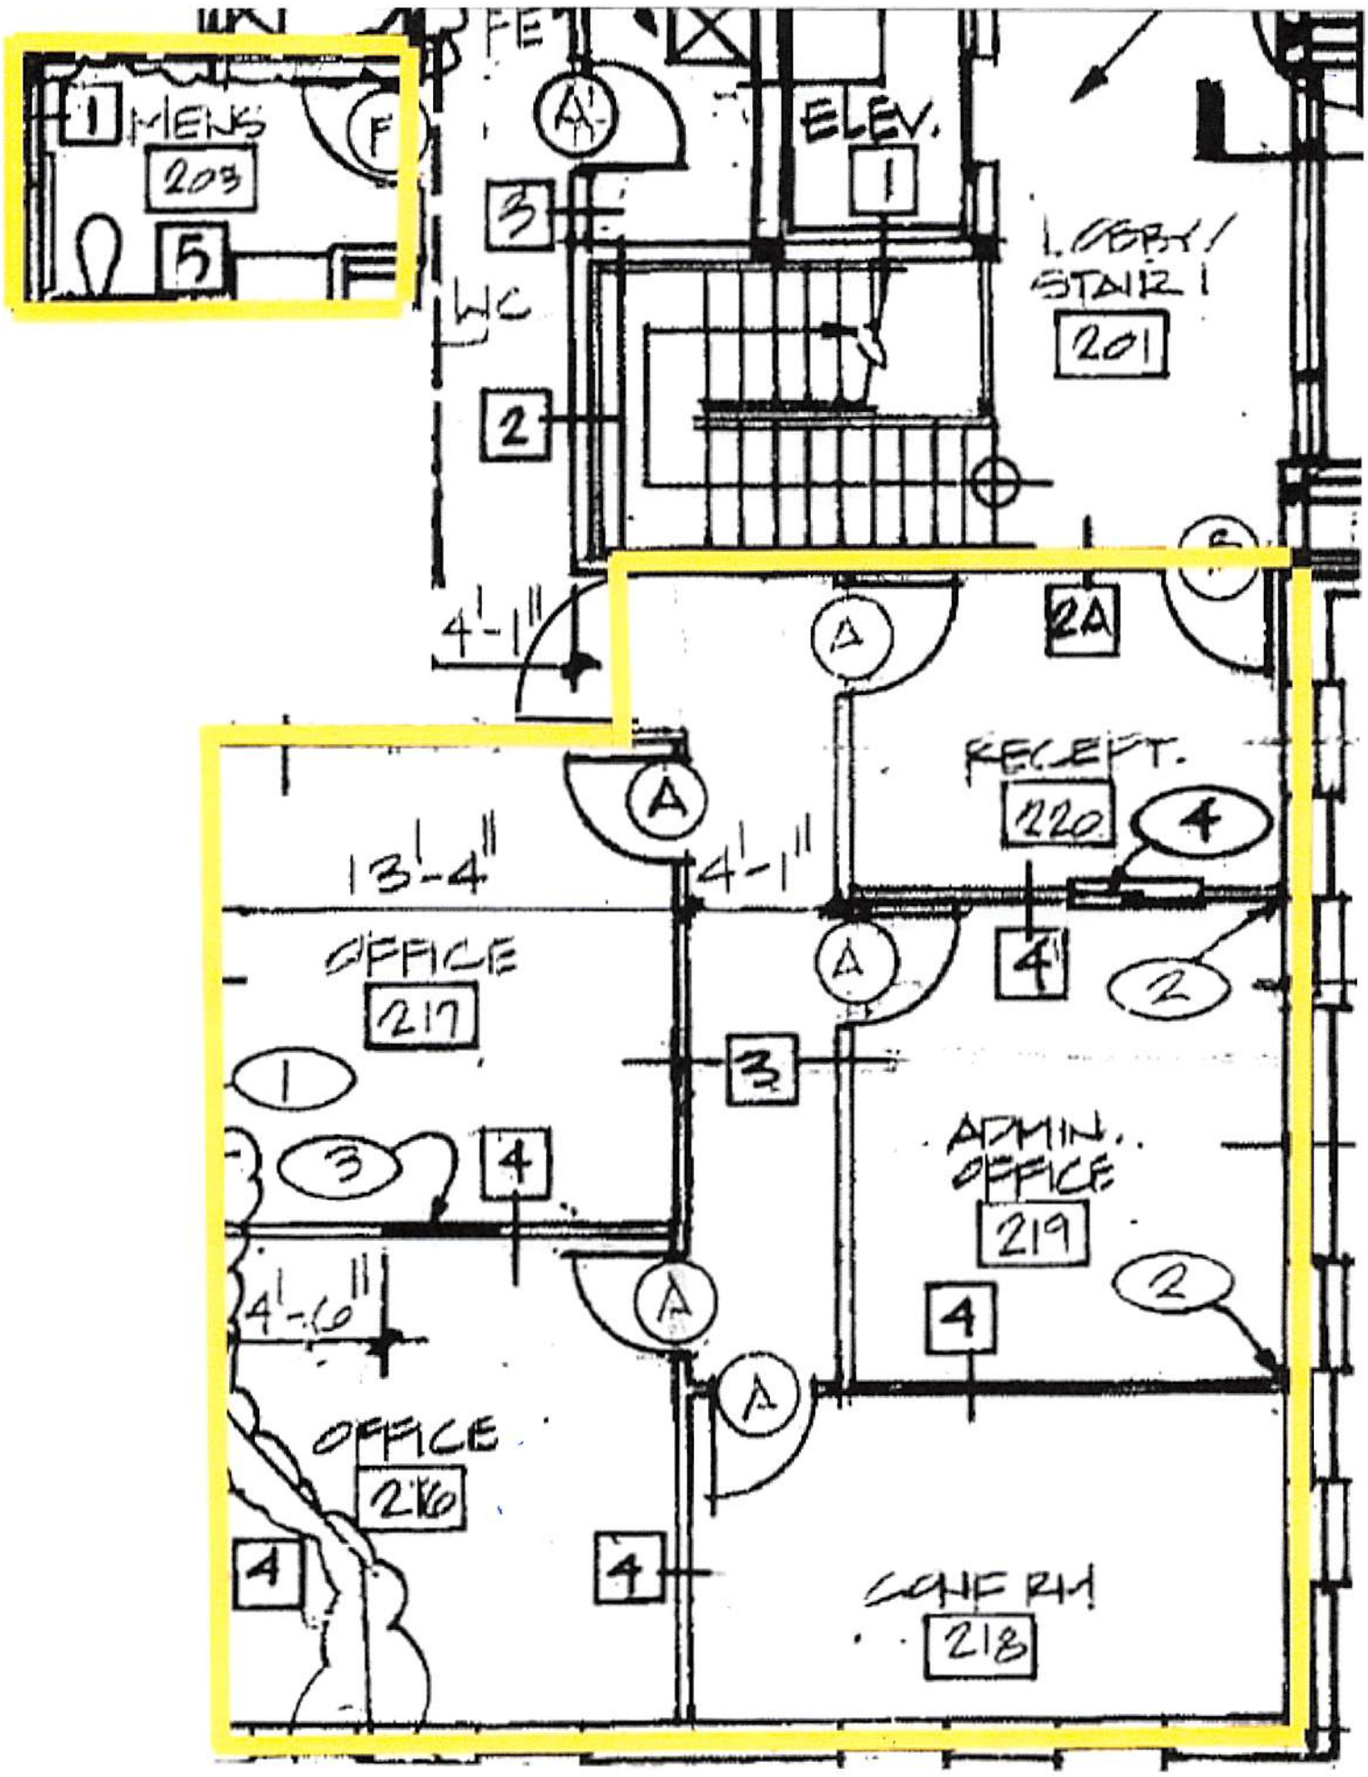
MENS
203
ELEV.
1
LOBBY/
STAIR 1
201
WC
2A
RECEPT.
220
OFFICE
217
ADMIN.
OFFICE
219
OFFICE
216
CONF RM
218
13'-4"
4'-1"
4'-1"
4'-6"