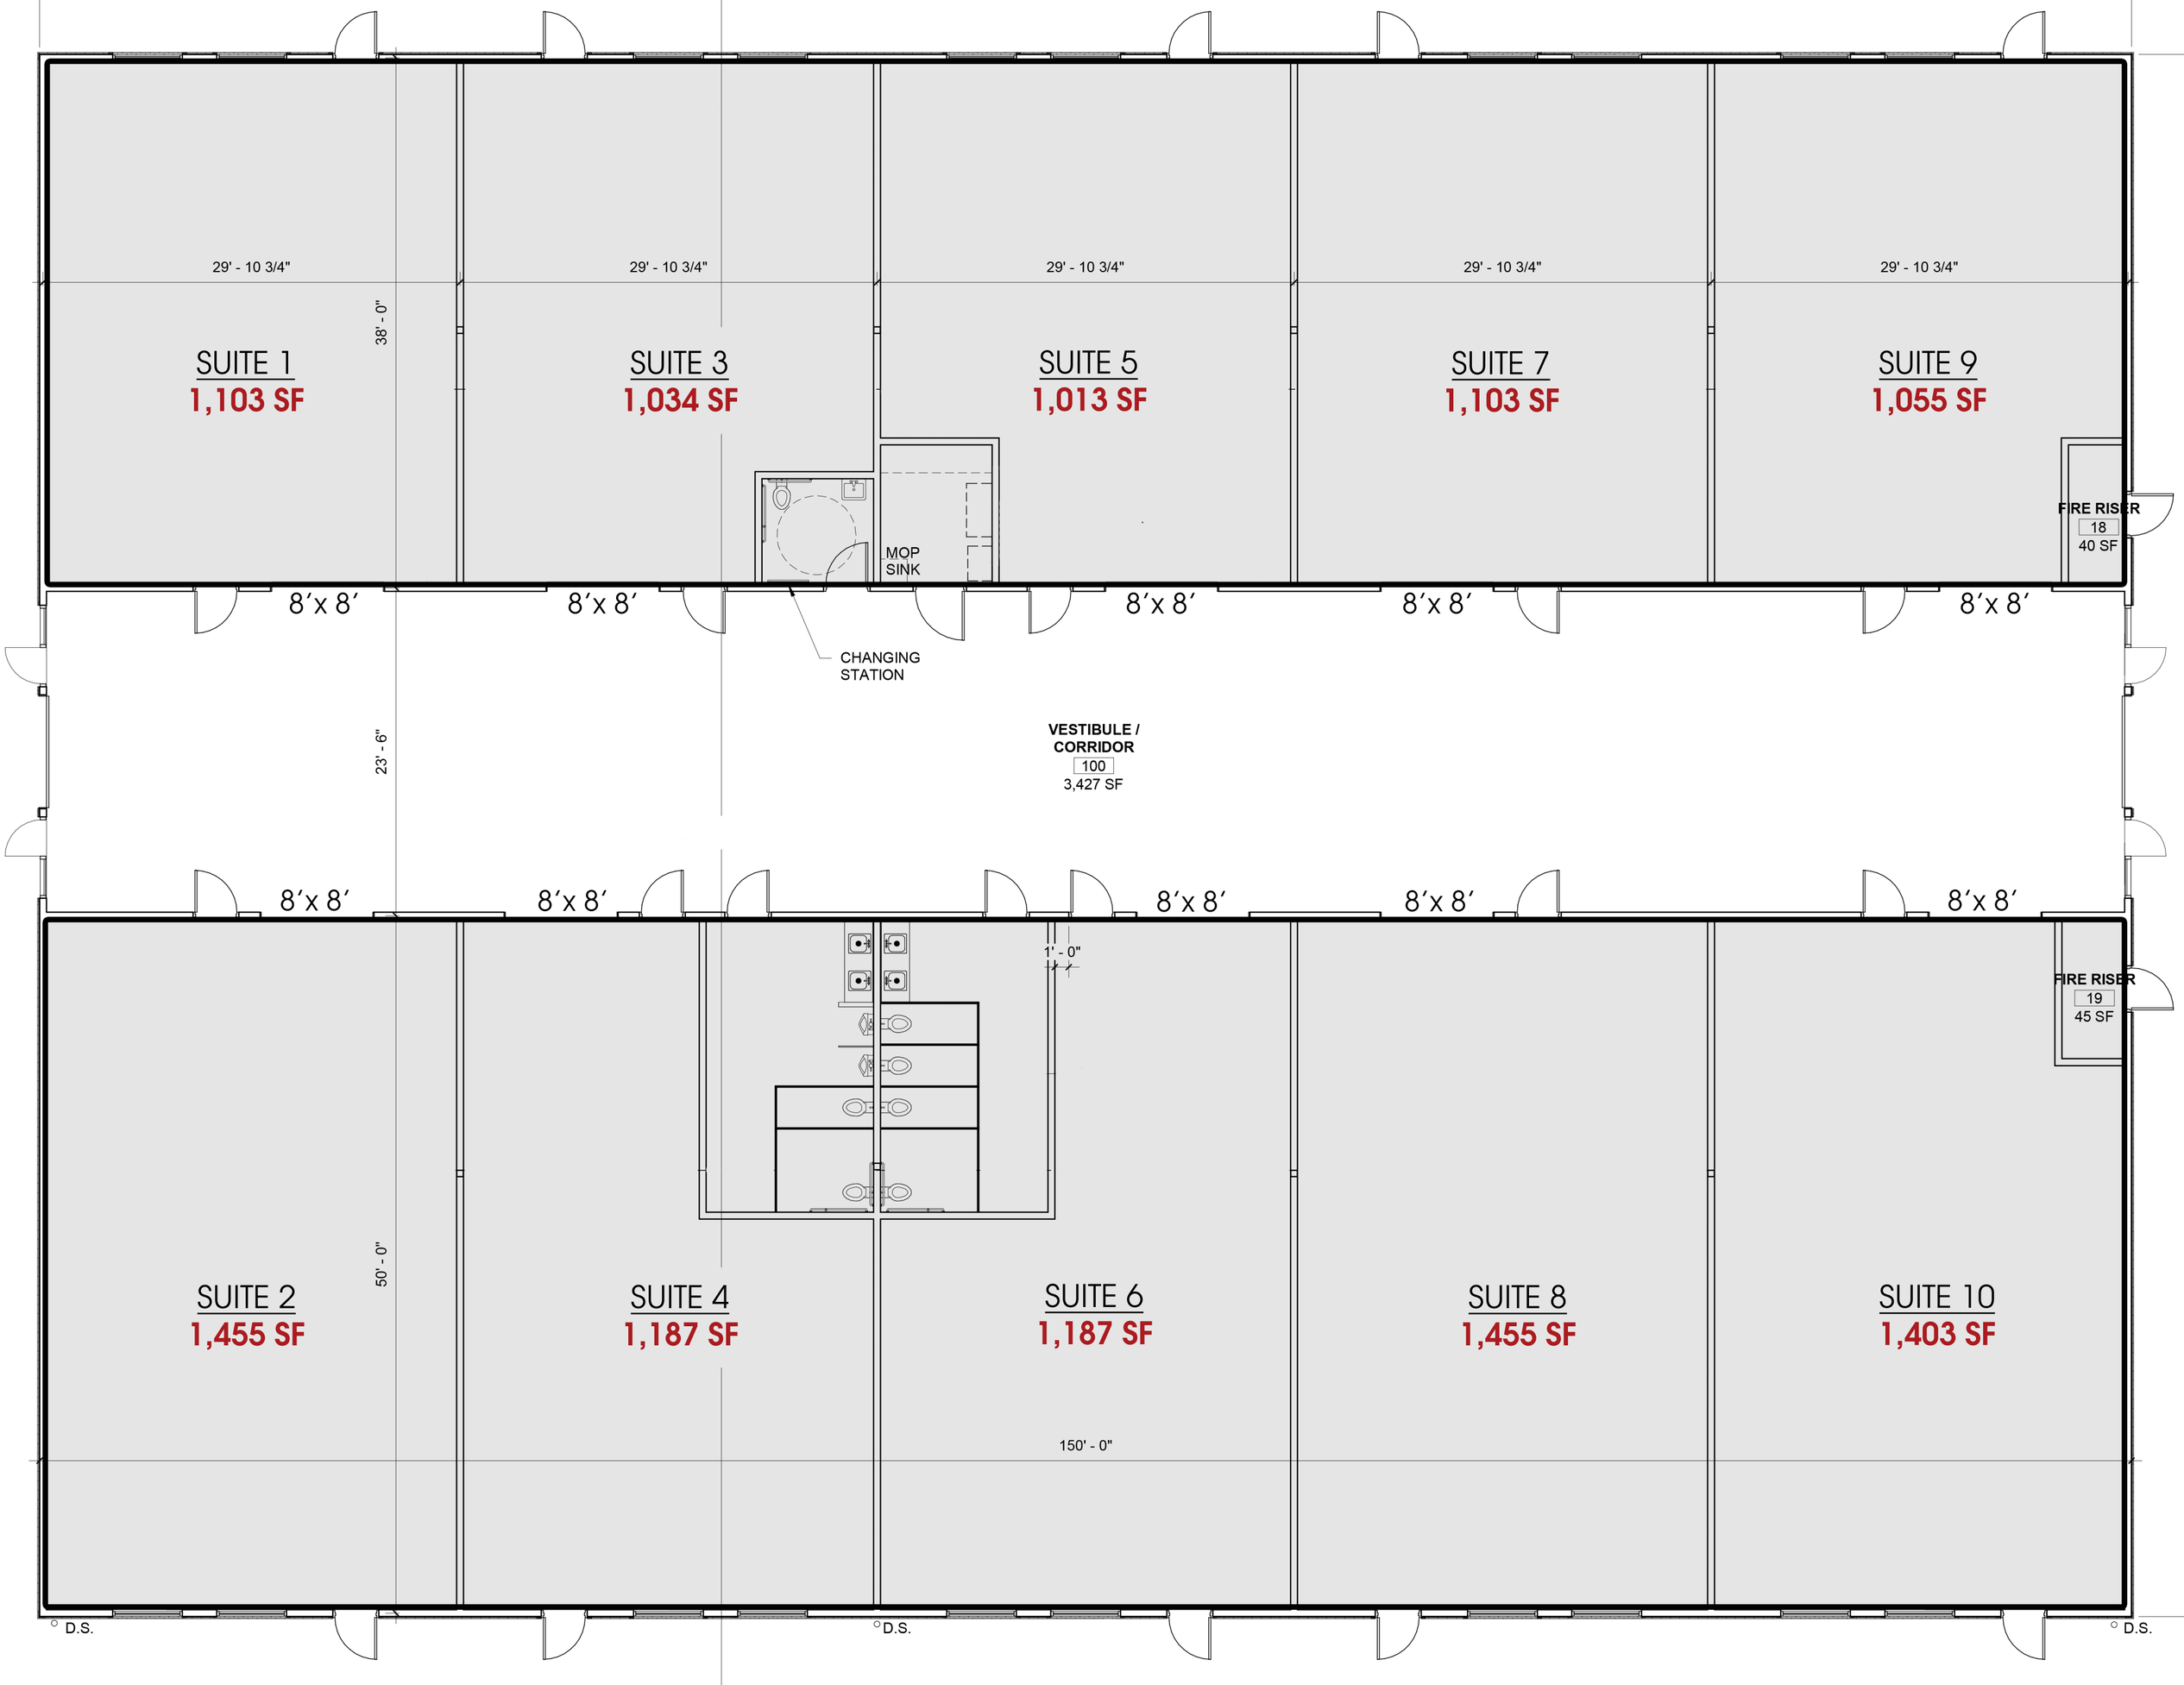
29' - 10 3/4"
29' - 10 3/4"
29' - 10 3/4"
29' - 10 3/4"
29' - 10 3/4"
38' - 0"
SUITE 1
1,103 SF
SUITE 3
1,034 SF
SUITE 5
1,013 SF
SUITE 7
1,103 SF
SUITE 9
1,055 SF
FIRE RISER
18
40 SF
MOP
SINK
8'x 8'
8'x 8'
8'x 8'
8'x 8'
8'x 8'
CHANGING
STATION
VESTIBULE /
CORRIDOR
100
3,427 SF
23' - 6"
8'x 8'
8'x 8'
8'x 8'
8'x 8'
8'x 8'
1' - 0"
FIRE RISER
19
45 SF
50' - 0"
SUITE 2
1,455 SF
SUITE 4
1,187 SF
SUITE 6
1,187 SF
SUITE 8
1,455 SF
SUITE 10
1,403 SF
150' - 0"
D.S.
D.S.
D.S.