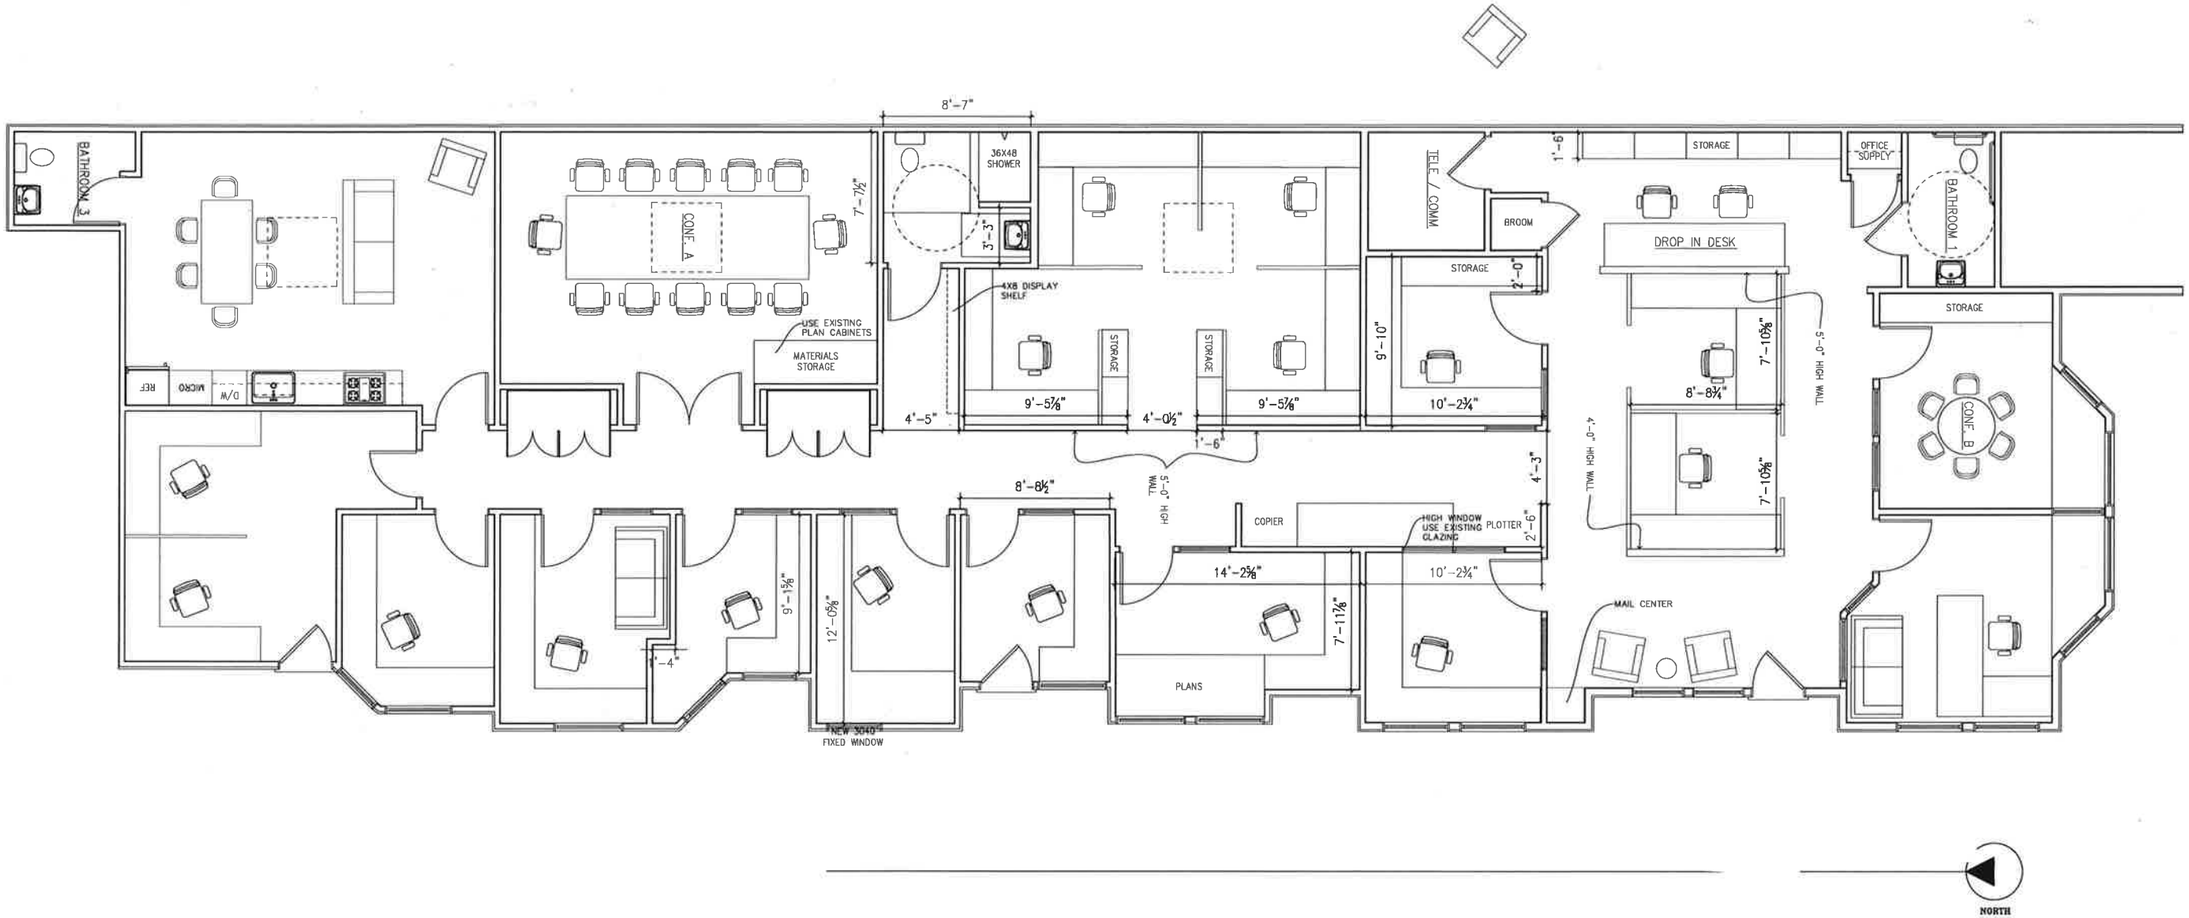

ISSUE	DESCRIPTION	
1	DRAFT	8
2	FINAL	8
3	PHASE 2	3
4	SUITE B	4
5	UPDATE CONNYE	4

PROJECT

6932 SEBASTOPOL A
SUITE A - D
SEBASTOPOL, CA