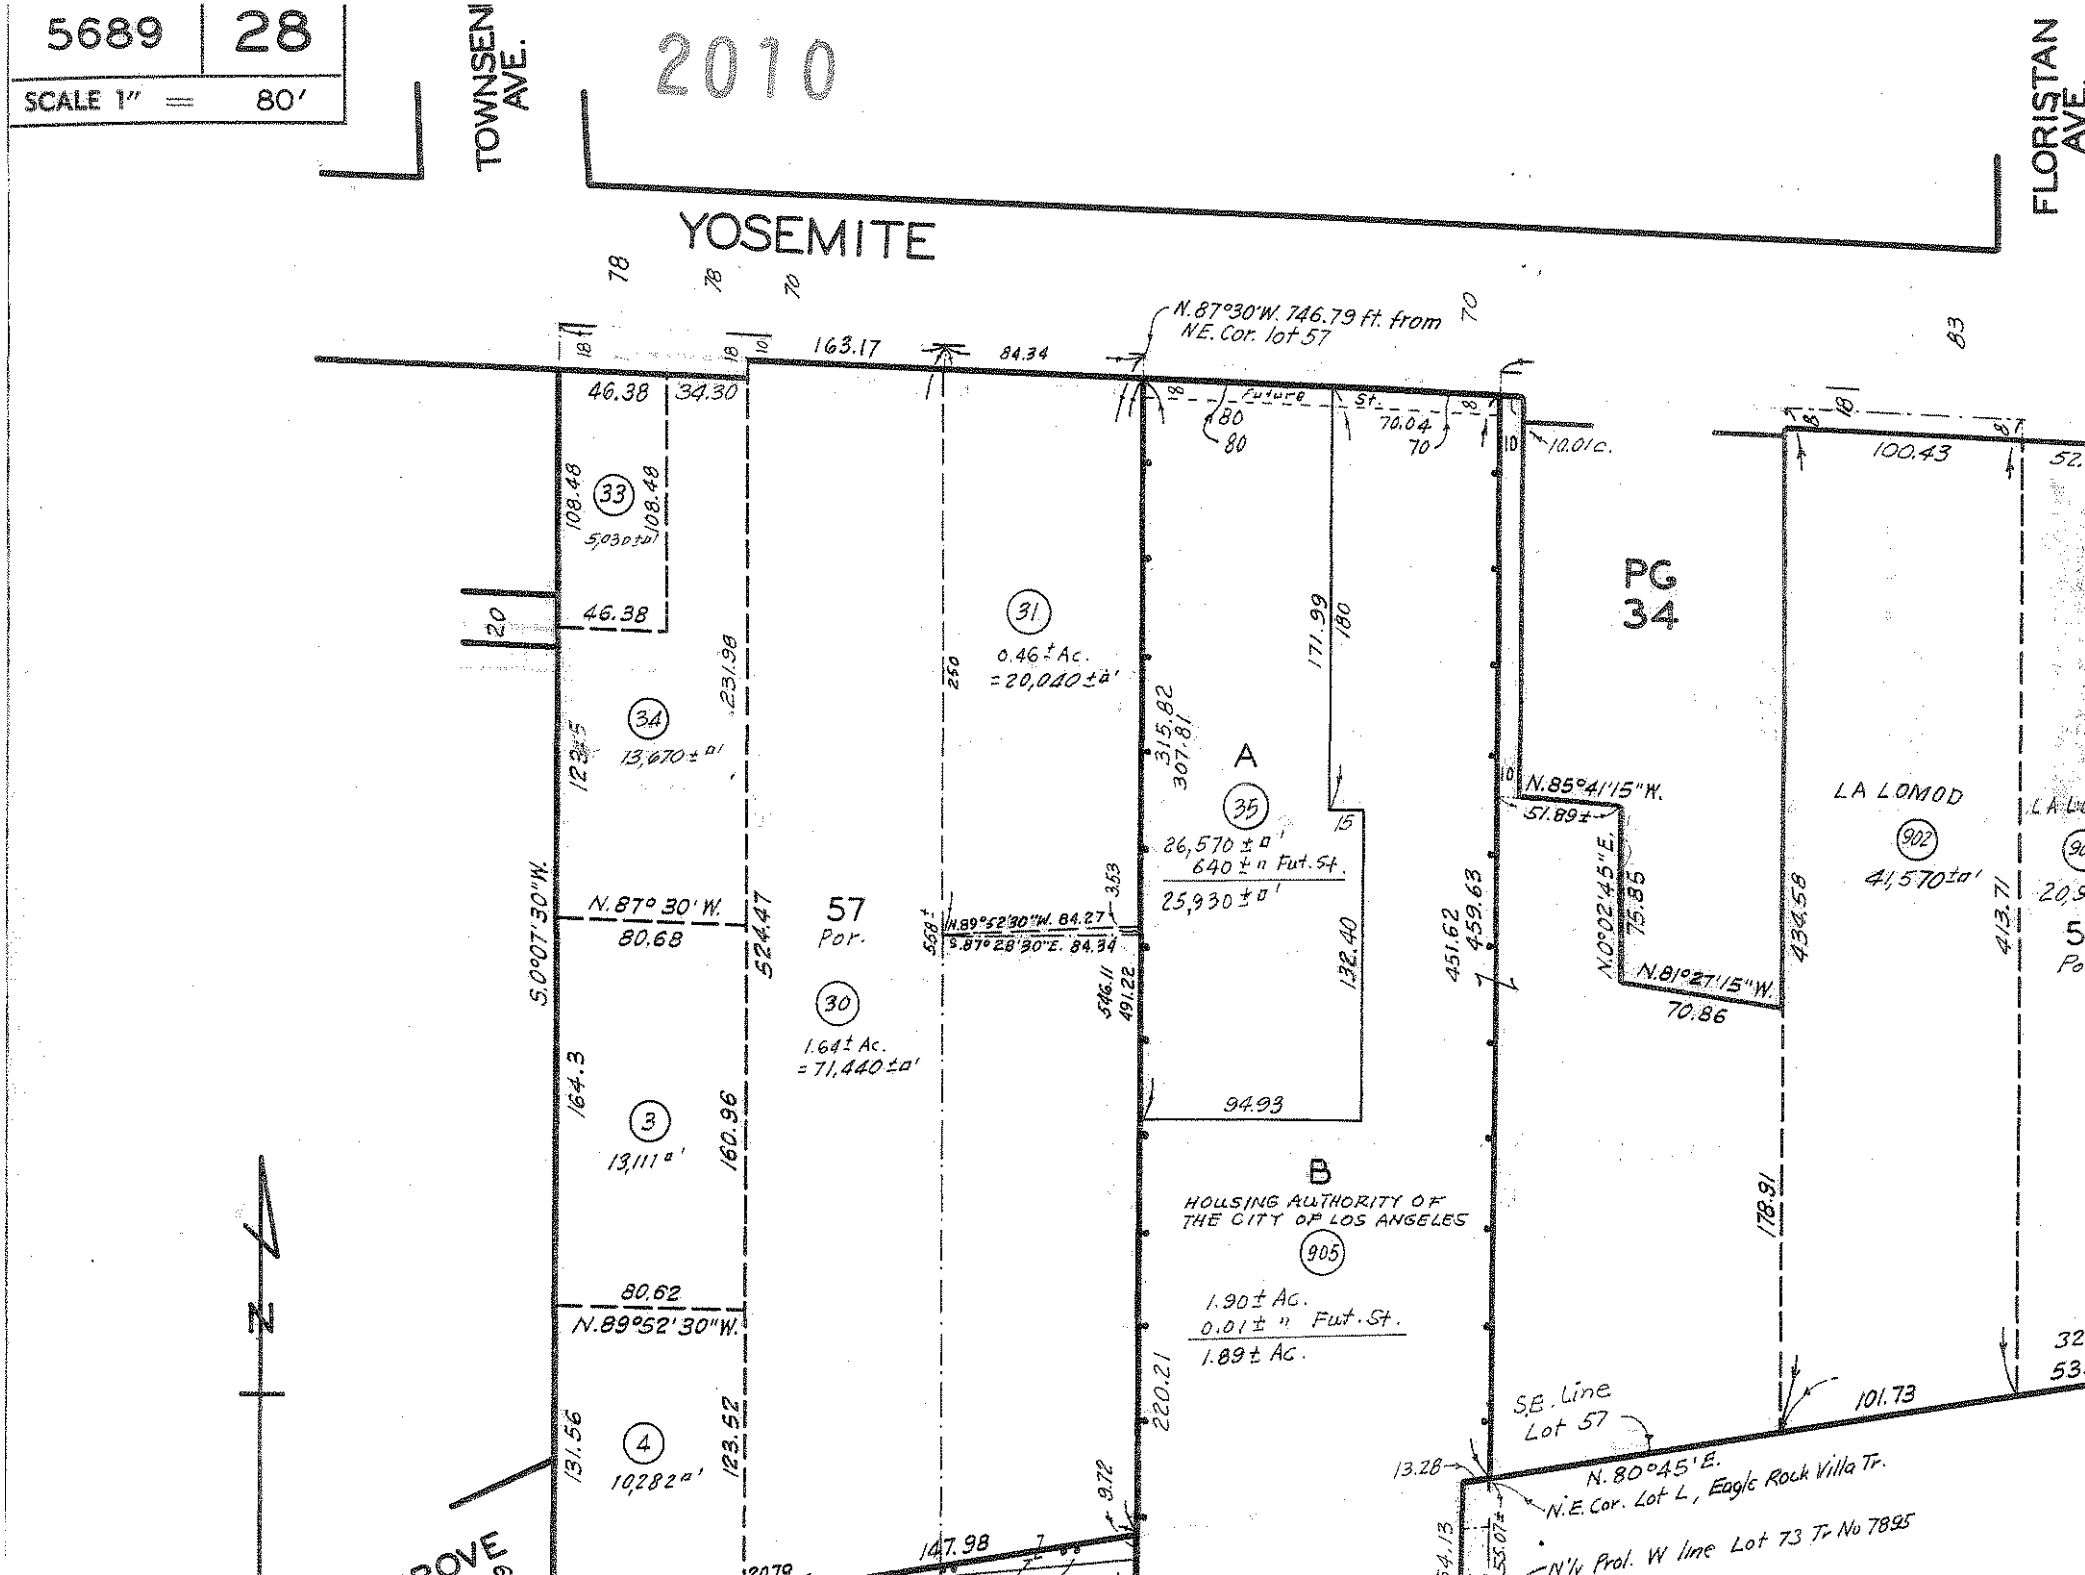
5689 | 28
SCALE 1" = 80'
2010
TOWNSEND AVE.
FLORISTAN AVE.
YOSEMITE
N.87°30'W. 746.79 ft. from N.E. Cor. lot 57
163.17
84.34
Future St.
PG 34
LA LOMOD
902
41,570±□'
A
35
26,570±□'
640± " Fut. St.
25,930±□'
B
HOUSING AUTHORITY OF THE CITY OF LOS ANGELES
905
1.90± Ac.
0.01± " Fut. St.
1.89± Ac.
57 Por.
30
1.64± Ac.
=71,440±□'
31
0.46± Ac.
=20,040±□'
33
5,030±□'
34
13,670±□'
3
13,111□'
4
10,282□'
N.87° 30' W.
80.68
S.0°07'30"W.
N.89°52'30"W.
80.62
N.85°41'15"W.
N.0°02'45"E.
N.81°27'15"W.
70.86
S.E. Line Lot 57
N.80°45'E.
N.E. Cor. Lot L, Eagle Rock Villa Tr.
N'ly Prol. W line Lot 73 Tr. No 7895
147.98
101.73
N