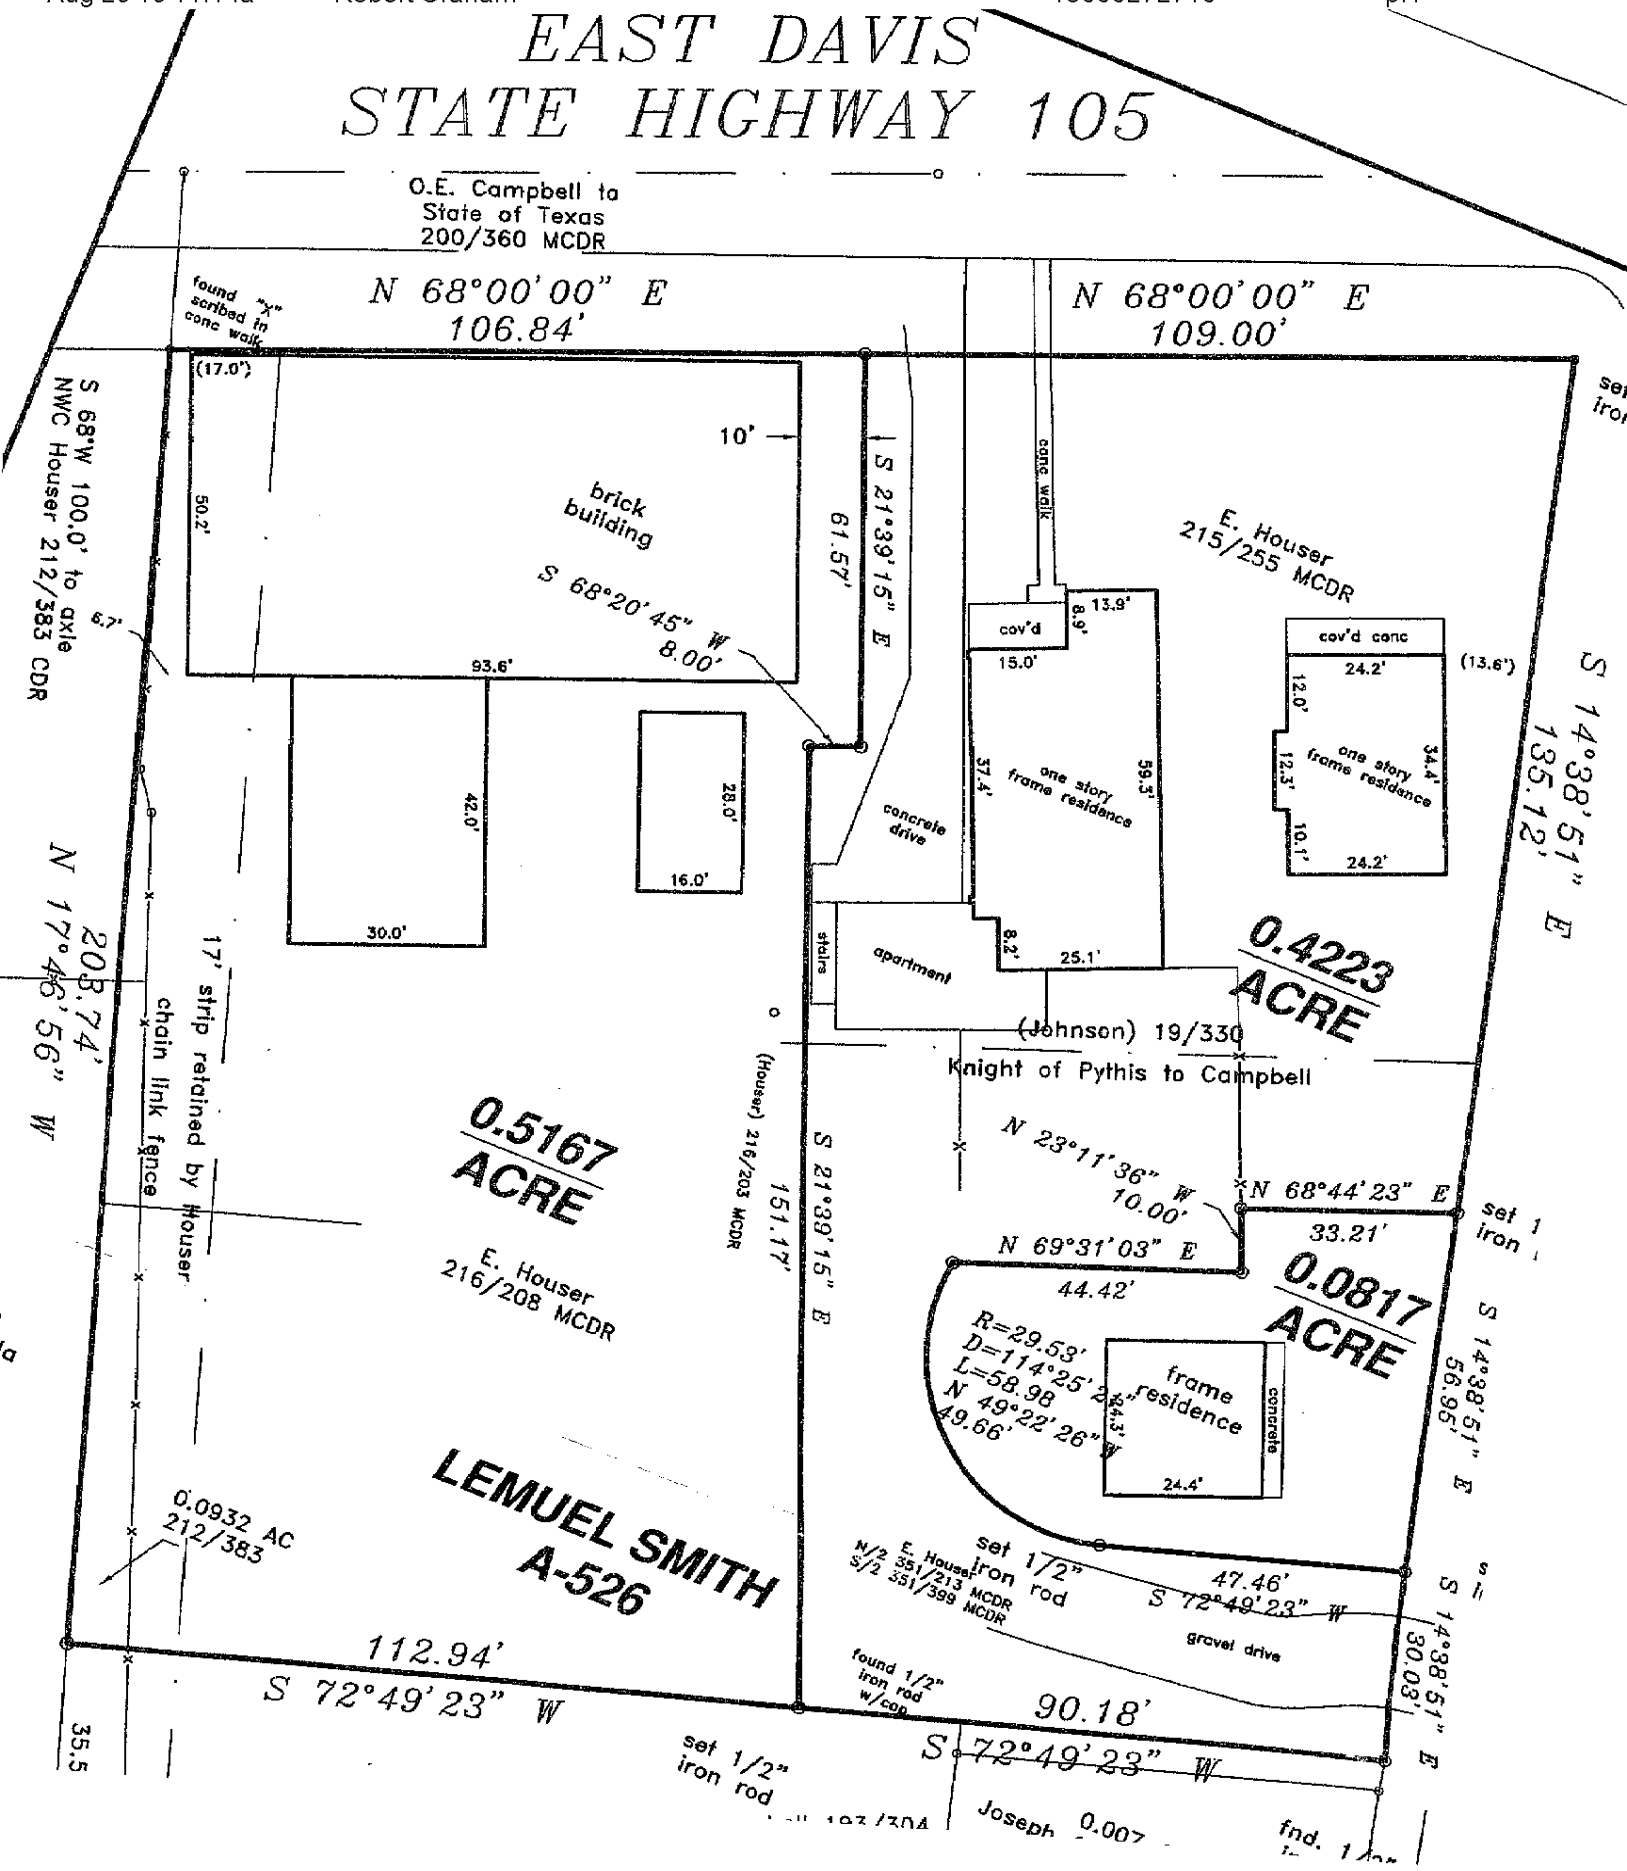
EAST DAVIS
STATE HIGHWAY 105
O.E. Campbell to
State of Texas
200/360 MCDR
N 68°00'00" E
106.84'
N 68°00'00" E
109.00'
found "X" scribed in conc walk
(17.0')
10'
brick building
S 68°20'45" W
8.00'
50.2'
93.6'
42.0'
30.0'
28.0'
16.0'
S 21°39'15" E
61.57'
conc walk
E. Houser
215/255 MCDR
cov'd
13.9'
8.9'
15.0'
37.4'
one story frame residence
59.3'
cov'd conc
24.2'
(13.6')
12.0'
12.3'
34.4'
one story frame residence
10.1'
24.2'
concrete drive
stairs
apartment
8.2'
25.1'
0.4223 ACRE
(Johnson) 19/330
Knight of Pythis to Campbell
S 68°W 100.0' to axle
NWC Houser 212/383 CDR
6.7'
N 17°46'56" W
203.74'
17' strip retained by Houser
chain link fence
0.5167 ACRE
E. Houser
216/208 MCDR
(Houser) 216/203 MCDR
151.17'
S 21°39'15" E
N 23°11'36" W
10.00'
N 68°44'23" E
33.21'
N 69°31'03" E
44.42'
0.0817 ACRE
R=29.53'
D=114°25'24"
L=58.98
N 49°22'26" W
49.66'
frame residence
concrete
24.4'
S 14°38'51" E
135.12'
S 14°38'51" E
56.95'
S 14°38'51" E
30.03'
LEMUEL SMITH
A-526
0.0932 AC
212/383
set 1/2" iron rod
E. Houser
M/2 351/213 MCDR
S/2 351/399 MCDR
47.46'
S 72°49'23" W
gravel drive
112.94'
S 72°49'23" W
found 1/2" iron rod w/cap
90.18'
S 72°49'23" W
set 1/2" iron rod
35.5
Joseph 0.007