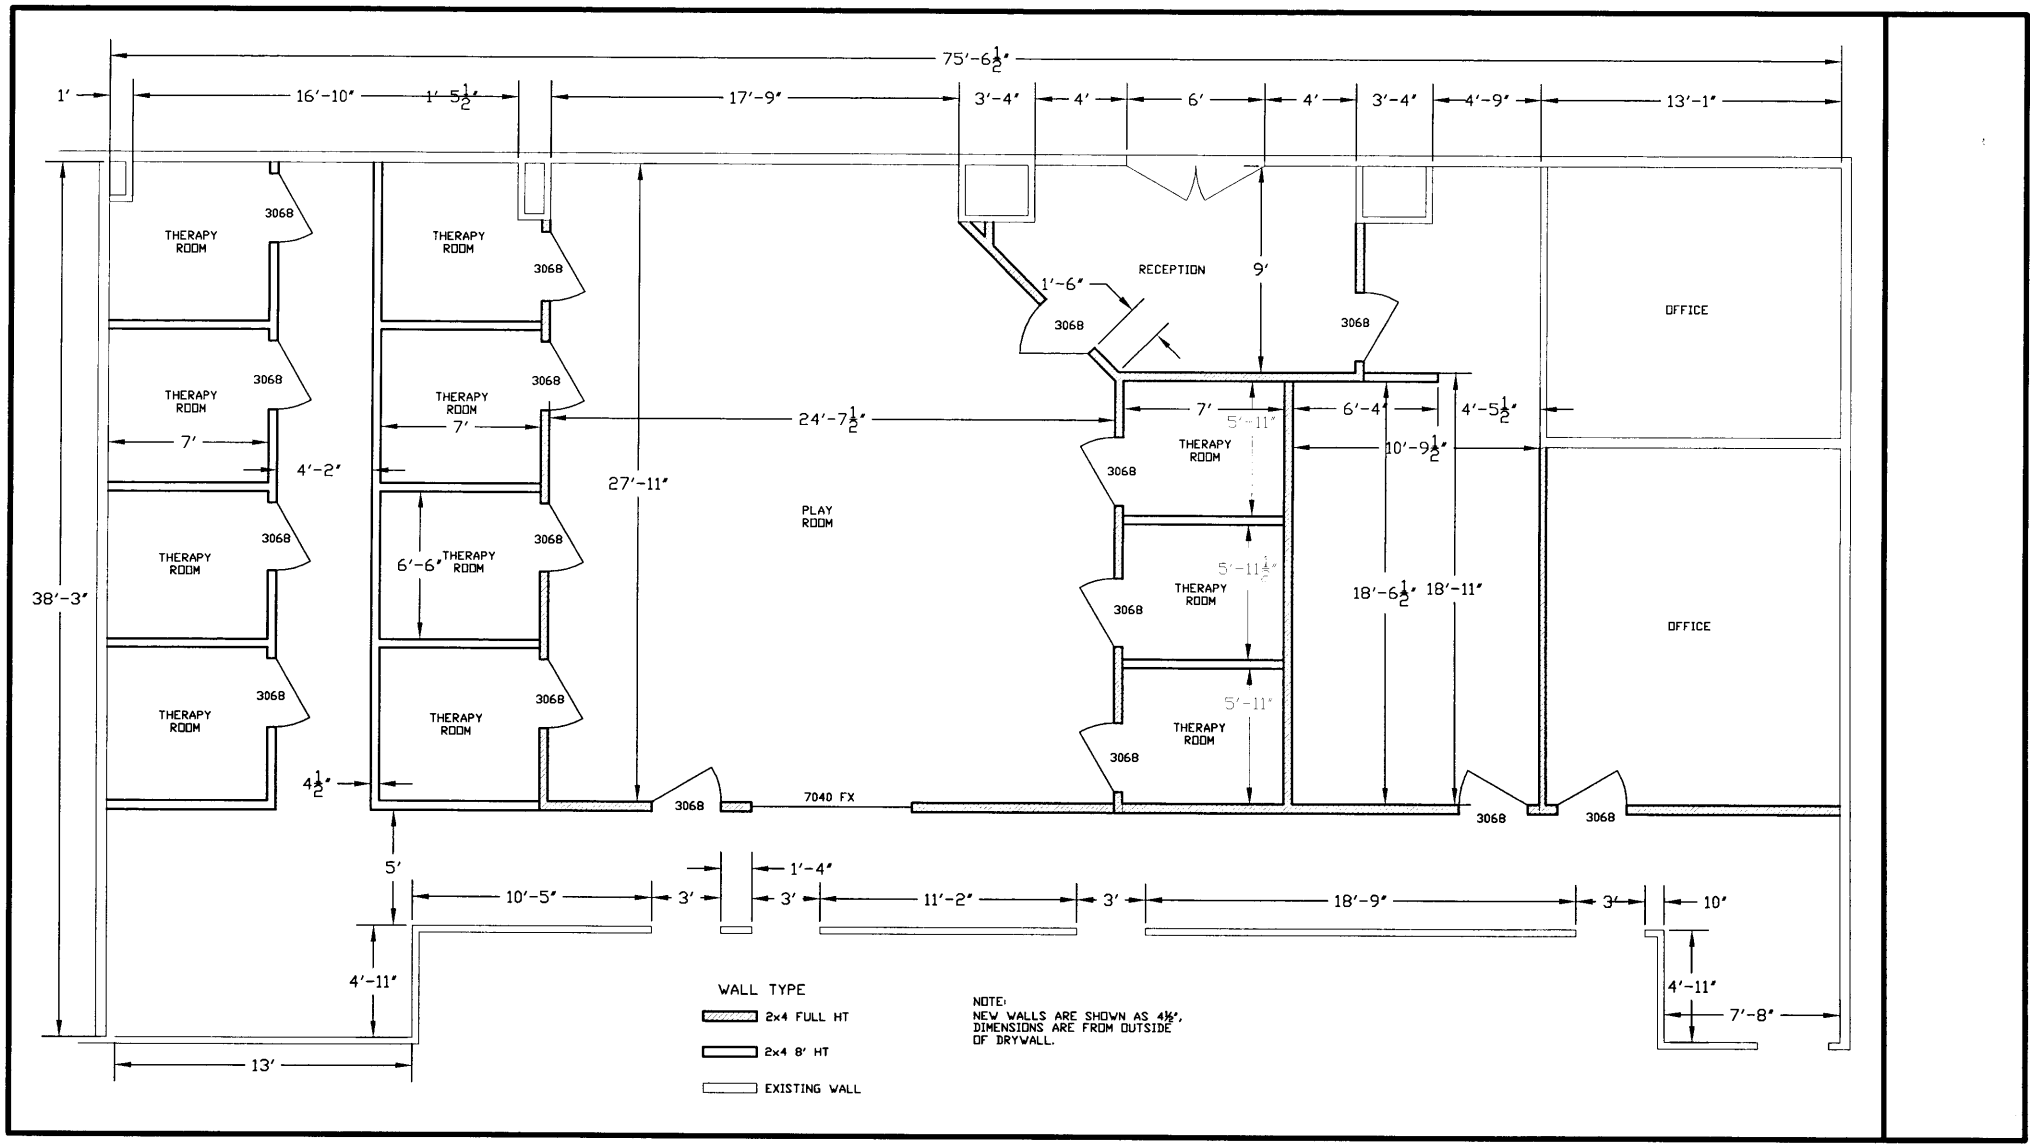
75'-6½"
1'
16'-10"
1'-5½"
17'-9"
3'-4"
4'
6'
4'
3'-4"
4'-9"
13'-1"
38'-3"
THERAPY ROOM
3068
7'
4'-2"
6'-6"
4½"
27'-11"
24'-7½"
PLAY ROOM
7040 FX
RECEPTION
1'-6"
9'
5'-11"
5'-11½"
6'-4"
4'-5½"
10'-9½"
18'-6½"
18'-11"
OFFICE
5'
10'-5"
1'-4"
11'-2"
18'-9"
10'
4'-11"
7'-8"
13'
WALL TYPE
2x4 FULL HT
2x4 8' HT
EXISTING WALL
NOTE:
NEW WALLS ARE SHOWN AS 4½",
DIMENSIONS ARE FROM OUTSIDE
OF DRYWALL.