



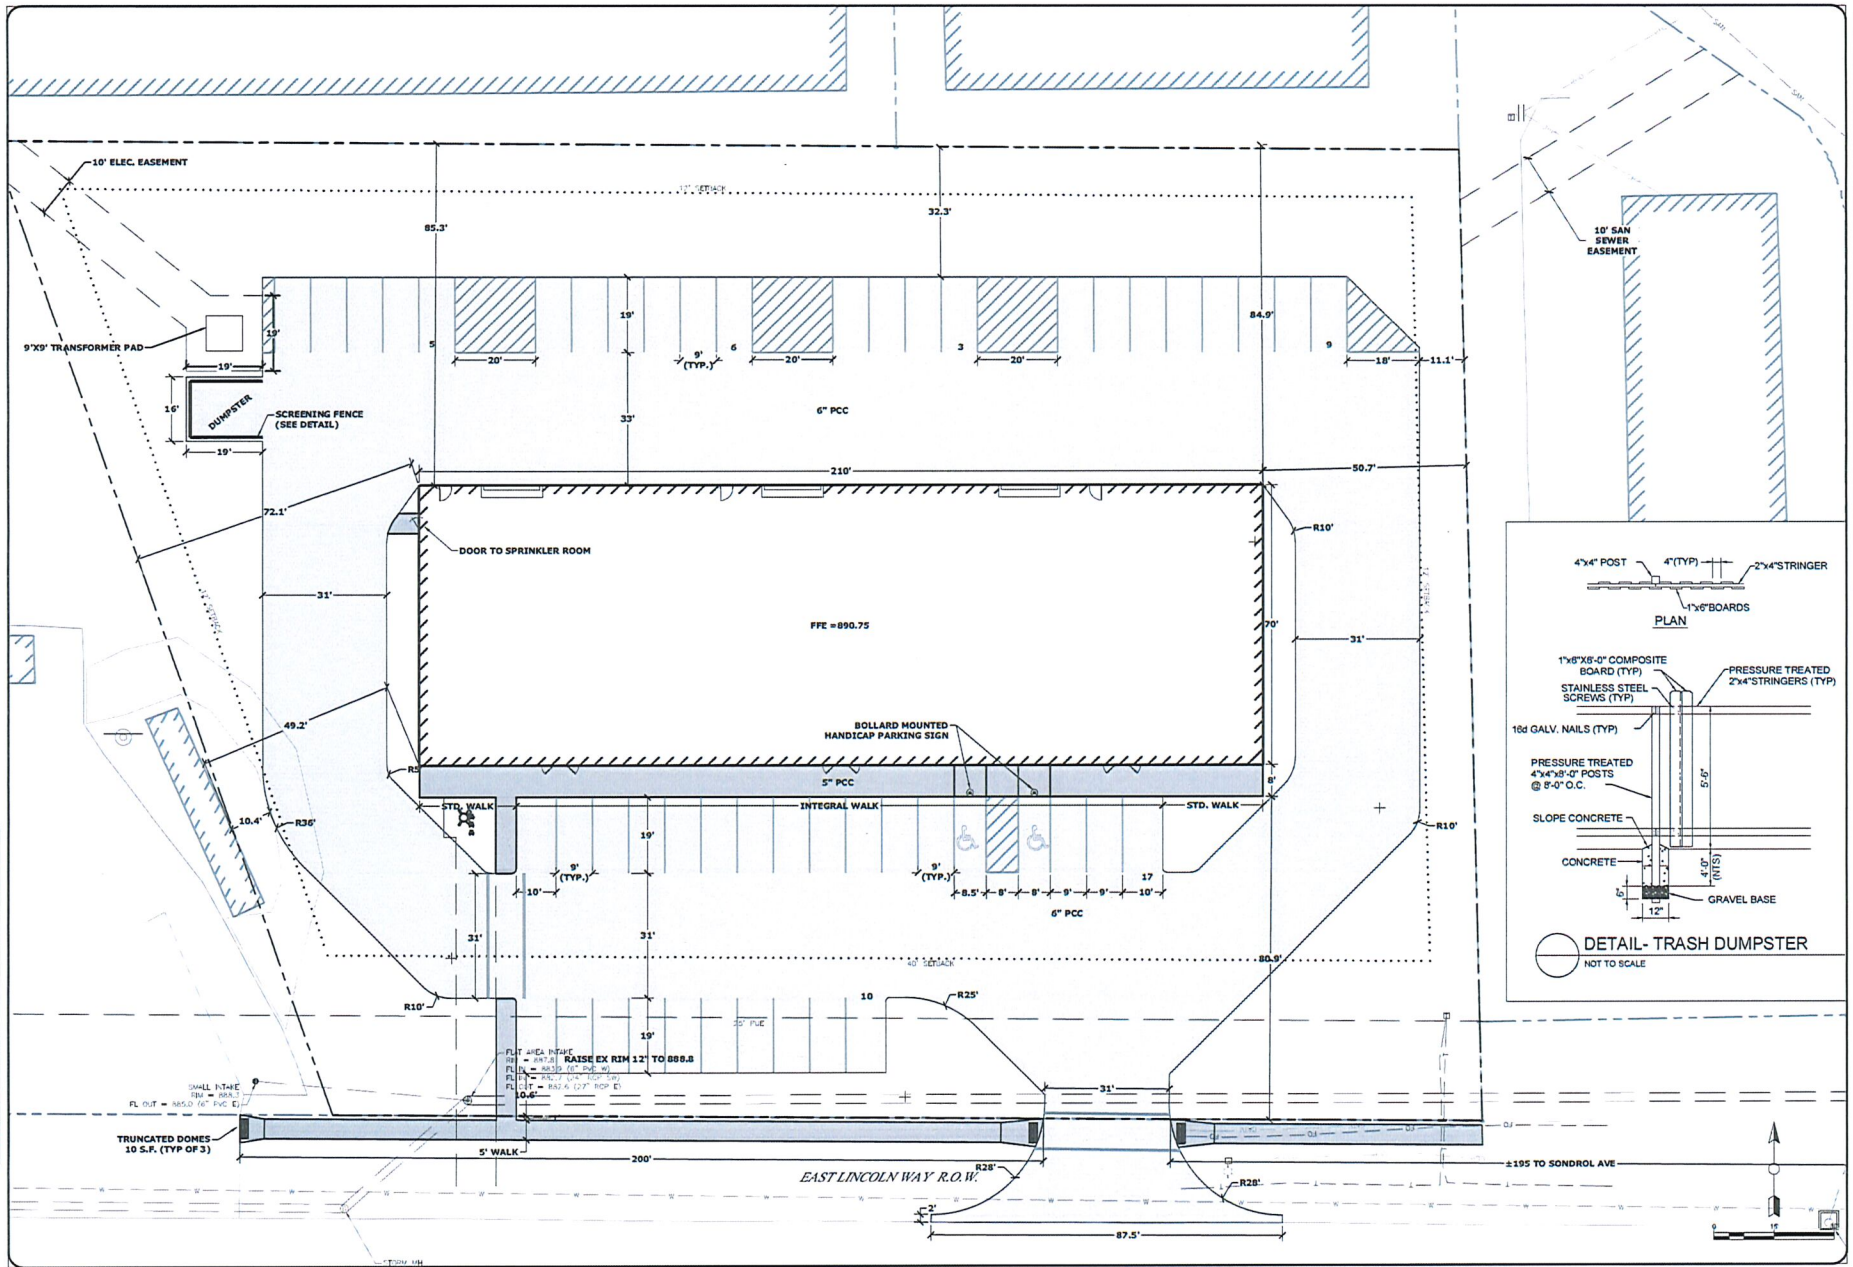


FOX ENGINEERING ASSOCIATES, INC.
414 South 17th Street, Suite 107
Ankeny, Iowa 50019
Phone: (515) 233-0103
Fax: (515) 233-0103

FOX ENGINEERING

SITE LAYOUT & DIMENSIONING PLAN

PROJECT NO:
5302-13A

SHEET
C2.1