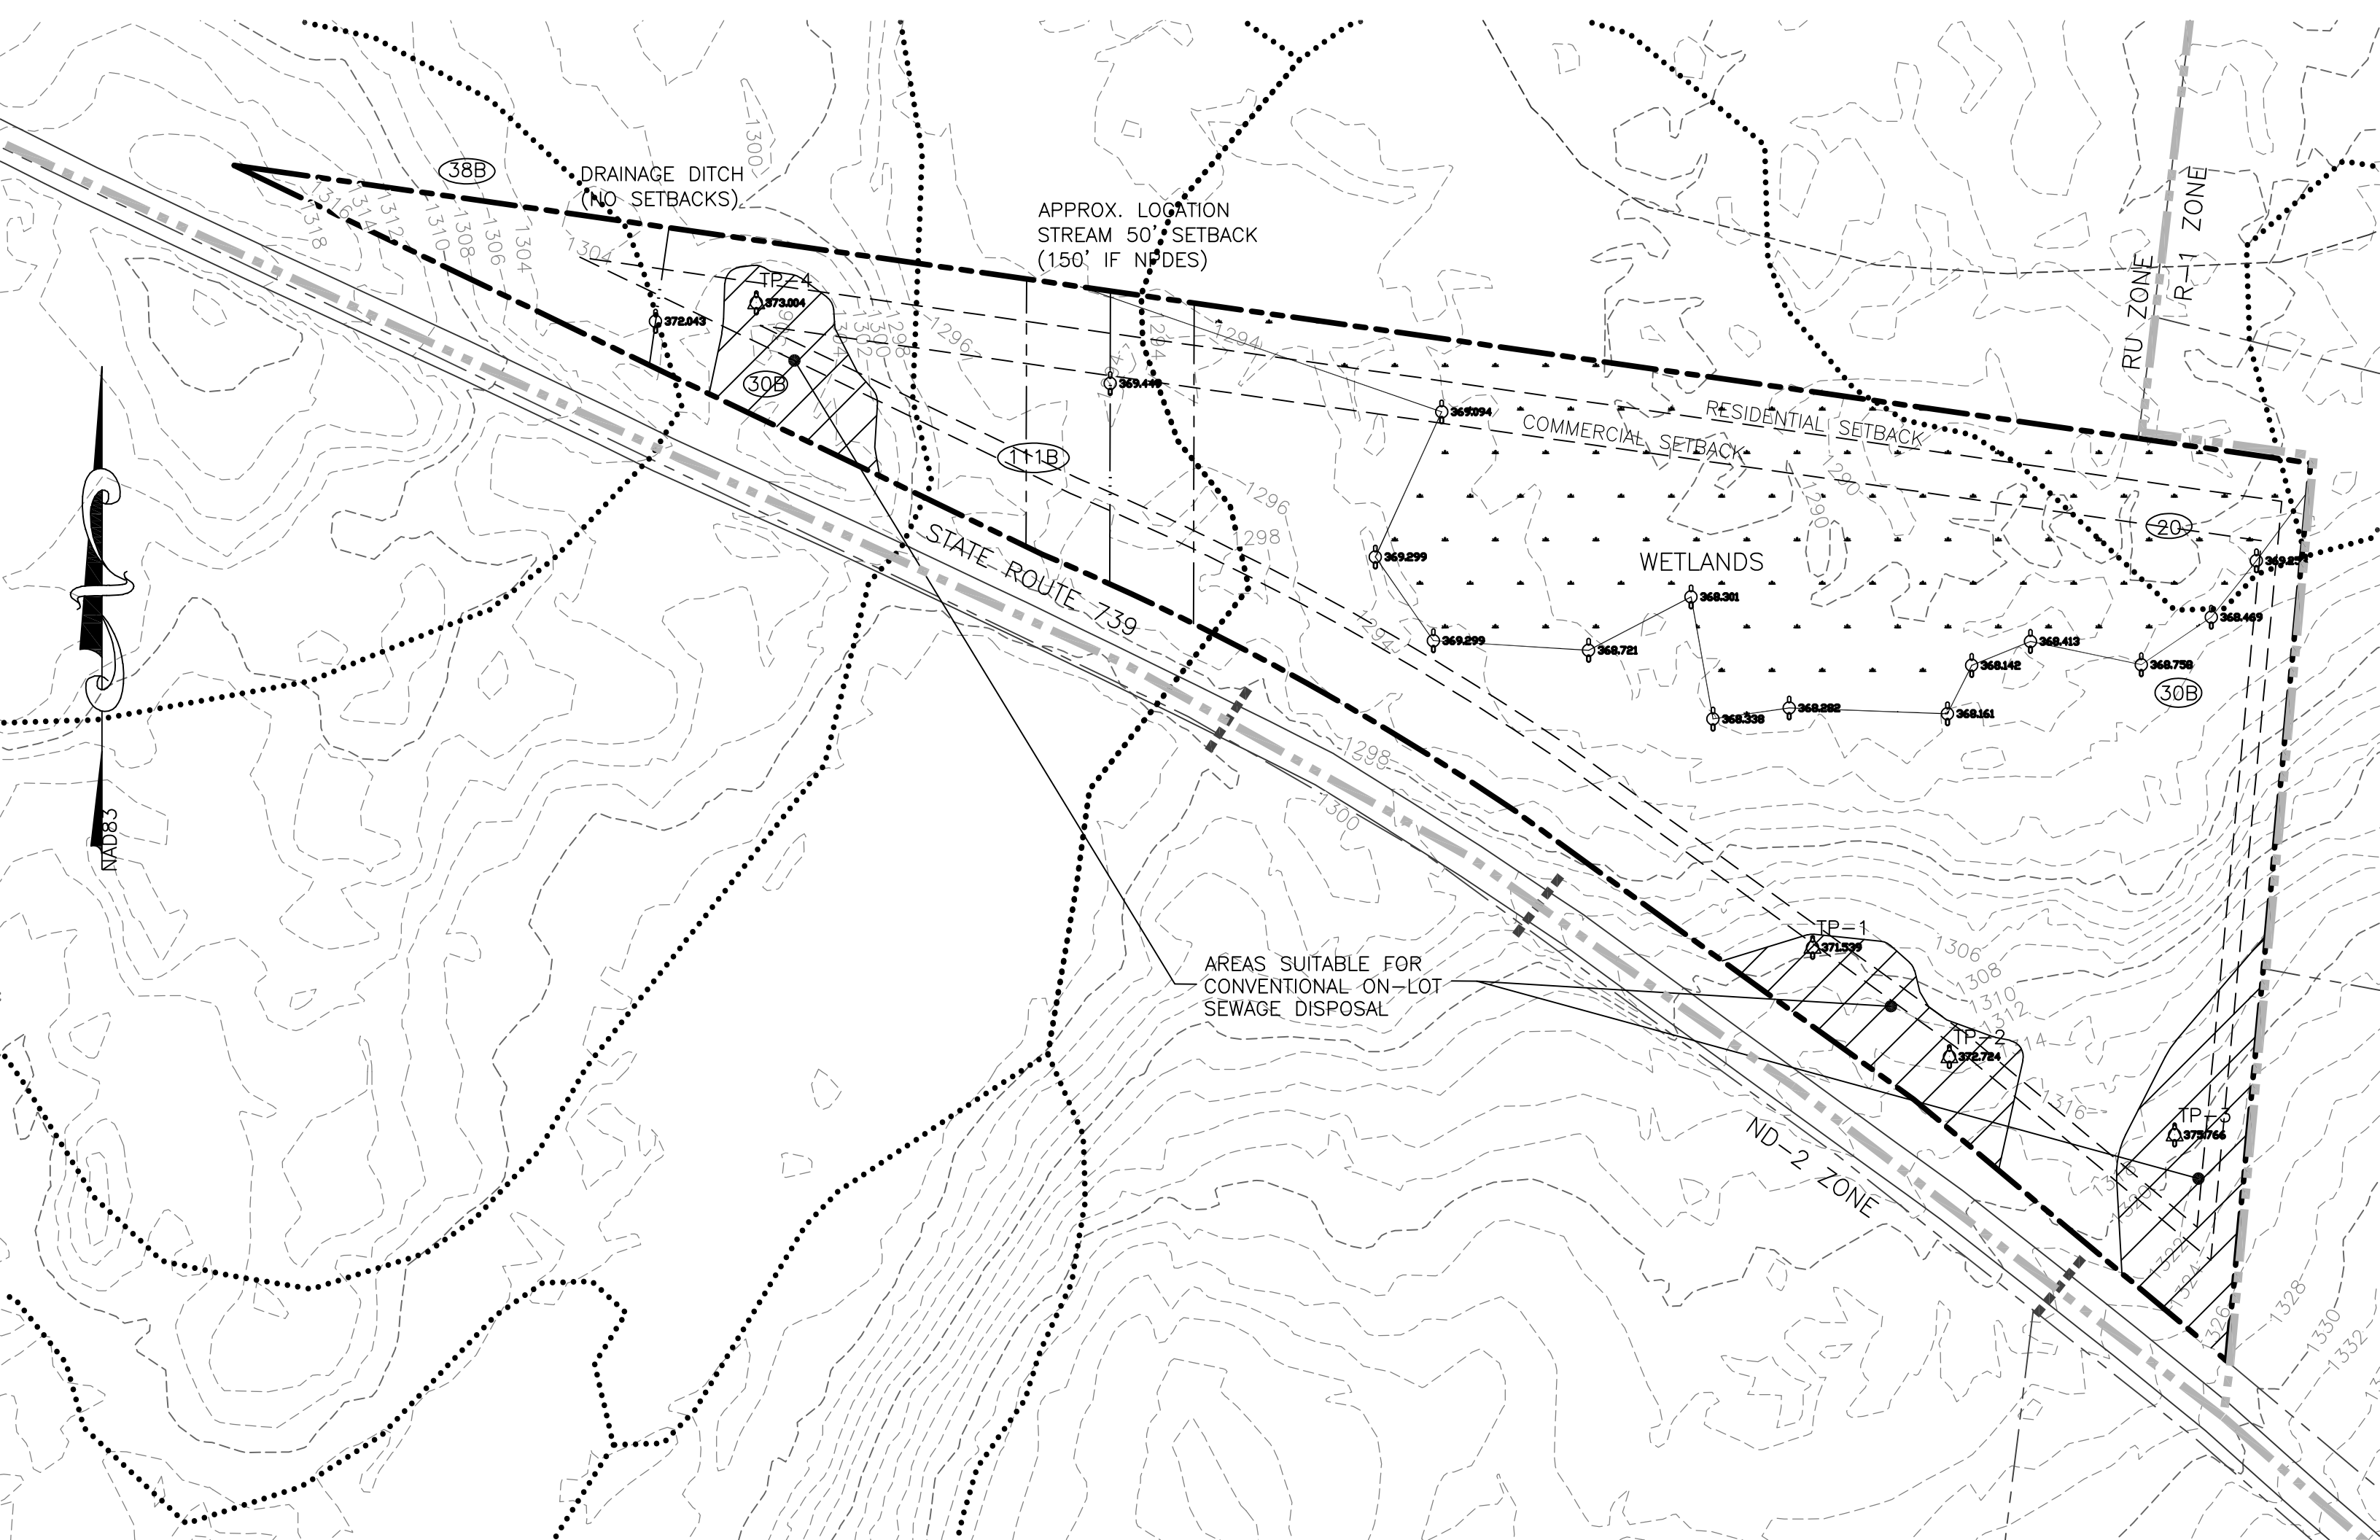
38B
DRAINAGE DITCH
(NO SETBACKS)
APPROX. LOCATION
STREAM 50' SETBACK
(150' IF NEDES)
TP-4
373.004
372.043
30B
111B
369.419
369.094
RESIDENTIAL SETBACK
COMMERCIAL SETBACK
RU ZONE
R-1 ZONE
20
WETLANDS
369.299
368.301
369.299
368.721
368.413
368.142
368.758
368.469
368.338
368.282
368.161
30B
STATE ROUTE 739
NAD83
AREAS SUITABLE FOR
CONVENTIONAL ON-LOT
SEWAGE DISPOSAL
TP-1
371.599
TP-2
372.724
TP-3
373.766
ND-2 ZONE